


Data	Data zmiany	Oznaczenie szczegółu	Nr rysunku	Zmiana
Opracował Ruukki	Zmiana	M27/S04	-	
Skala 1:2	Obiekt		Nr pliku P2001/003-00039	

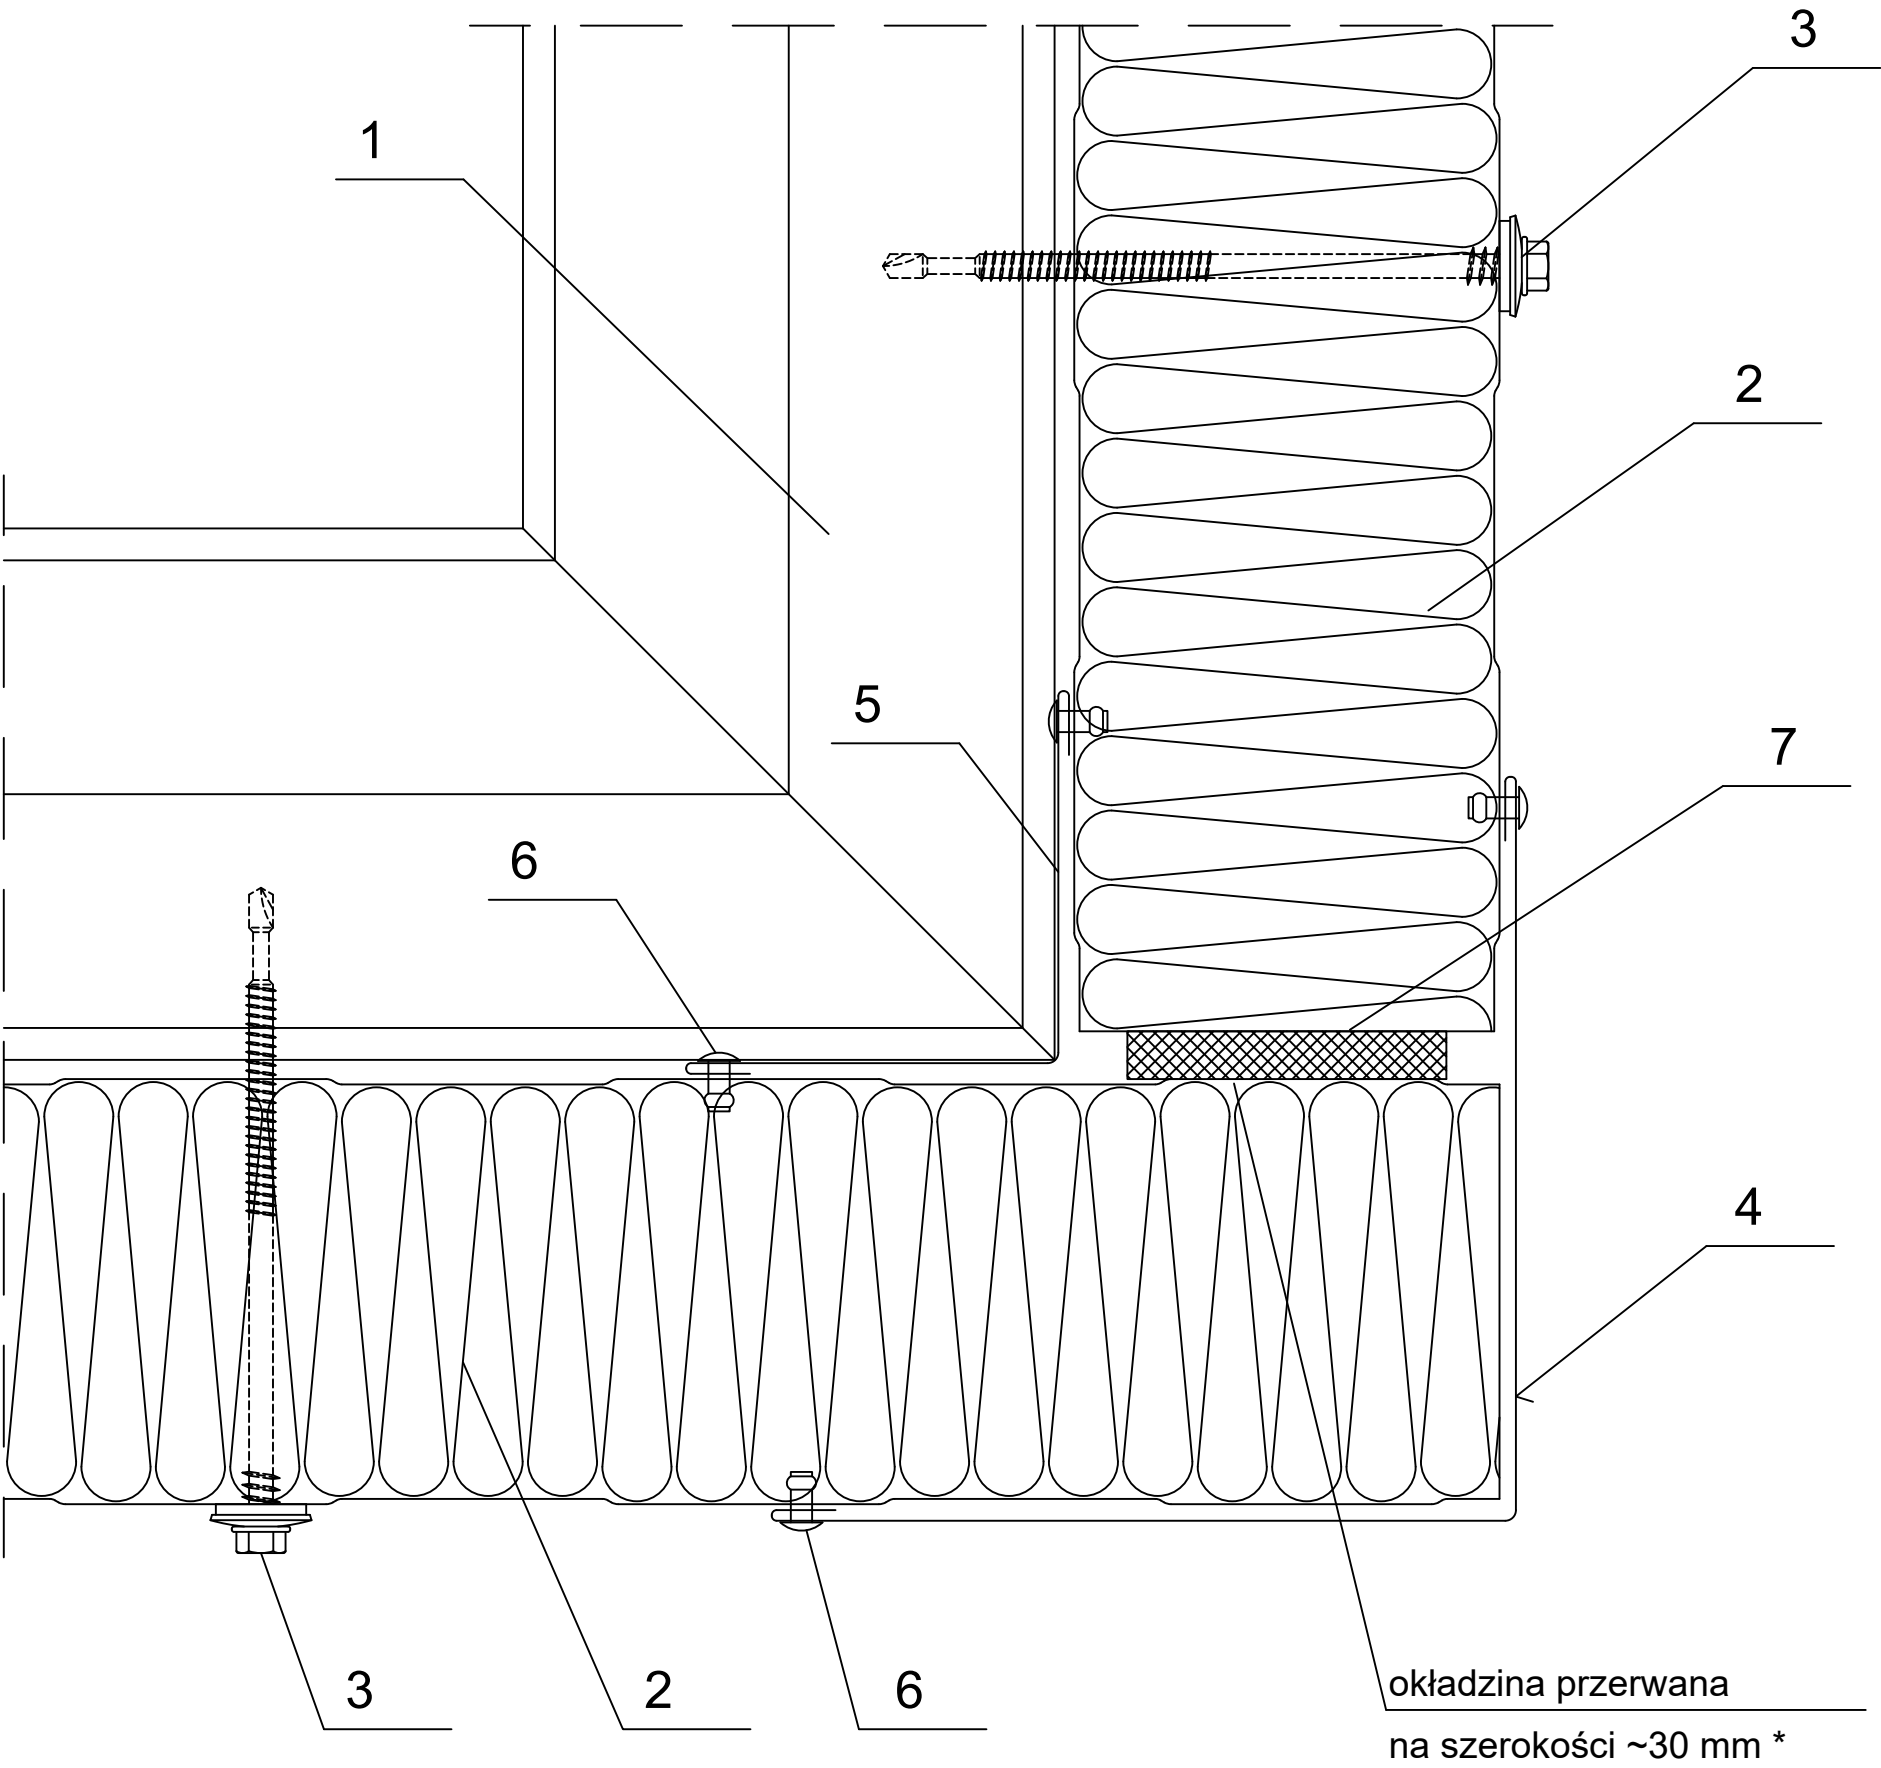

- 1. Rygiel stalowy wg P.T. konstrukcji.
- 2. Ruukki SP2B PIR.
- 3. Łącznik do płyty dla rygla gorącowalcowanego lub dla rygla zimnogiętego.
- 4. Obróbka narożnikowa EA1B03.
- 5. Obróbka narożnikowa EA1B05.
- 6. Nit jednostronny Al/Fe (co 300 mm).
- 7. Impregnowana uszczelka poliuretanowa lub pianka montażowa.

* w przypadku obiektów o podwyższonych wymaganiach w stosunku do izolacyjności termicznej, przerwana okładzina na szerokość ~30 mm.