


Data	Data zmiany	Oznaczenie szczegółu	Nr rysunku	Zmiana
Opracował Ruukki	Zmiana	M27/S10	-	
Skala 1:2	Obiekt		Nr pliku P2001/003-00039	

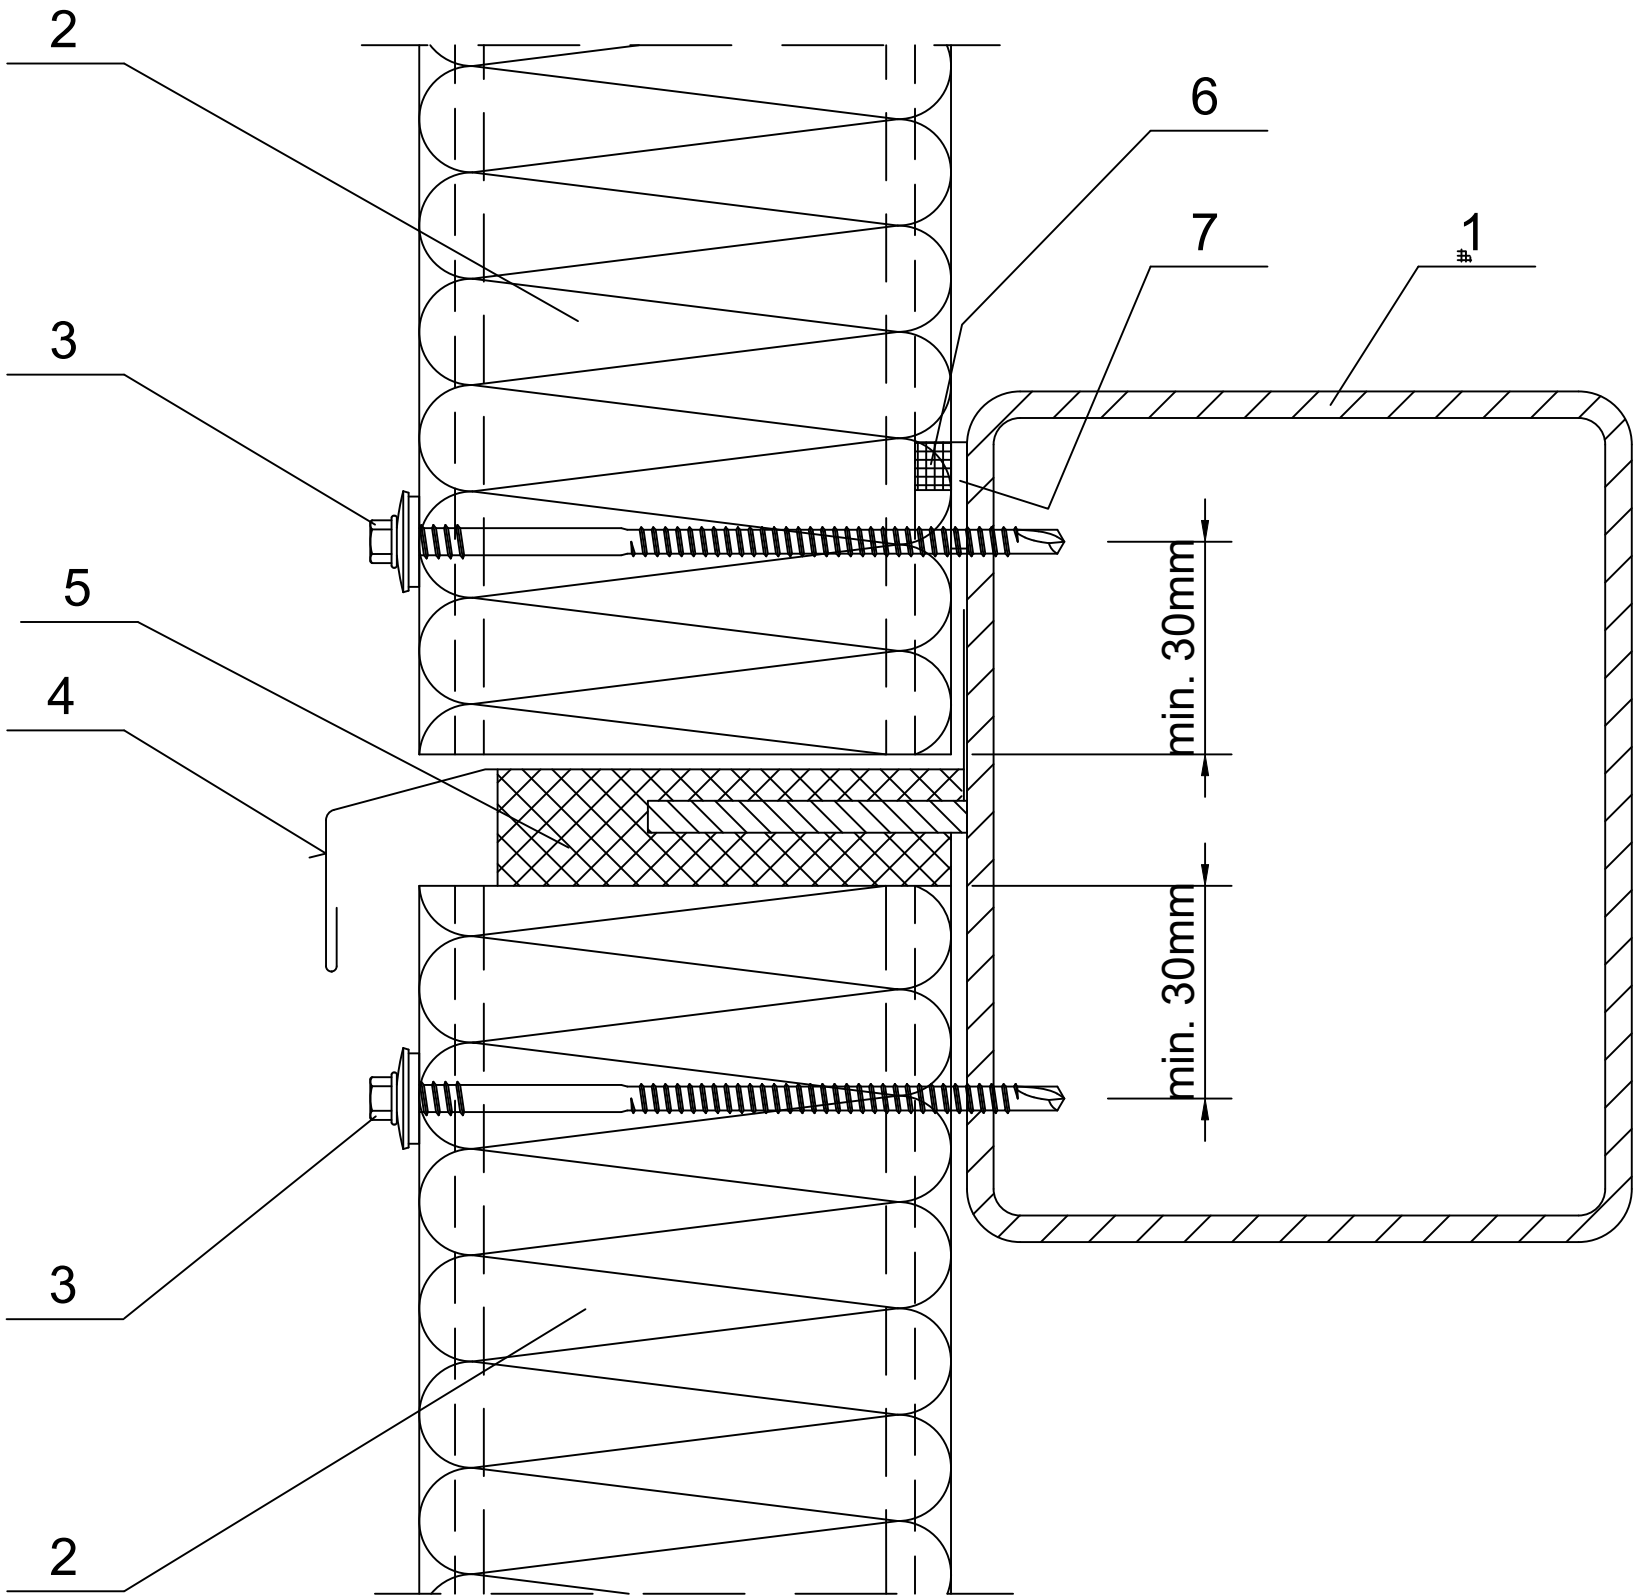

- 1. Rygiel stalowy wg P.T. konstrukcji.
- 2. Ruukki SP2B PIR.
- 3. Łącznik do płyty dla rygla zimnogiętego lub dla rygla gorącowałcowanego.
- 4. Okapnik indywidualny.
- 5. Impregnowana uszczelka poliuretanowa lub pianka montażowa.
- 6. Masa uszczelniająca trwale elastyczna w styku płyt.
- 7. Uszczelka samoprzylepna PE 4x20.