


Data	Data zmiany	Oznaczenie szczegółu	Nr rysunku	Zmiana
Opracował Ruukki	Zmiana	M04/S33	-	
Skala 1:2	Obiekt		Nr pliku P2001/003-00038	

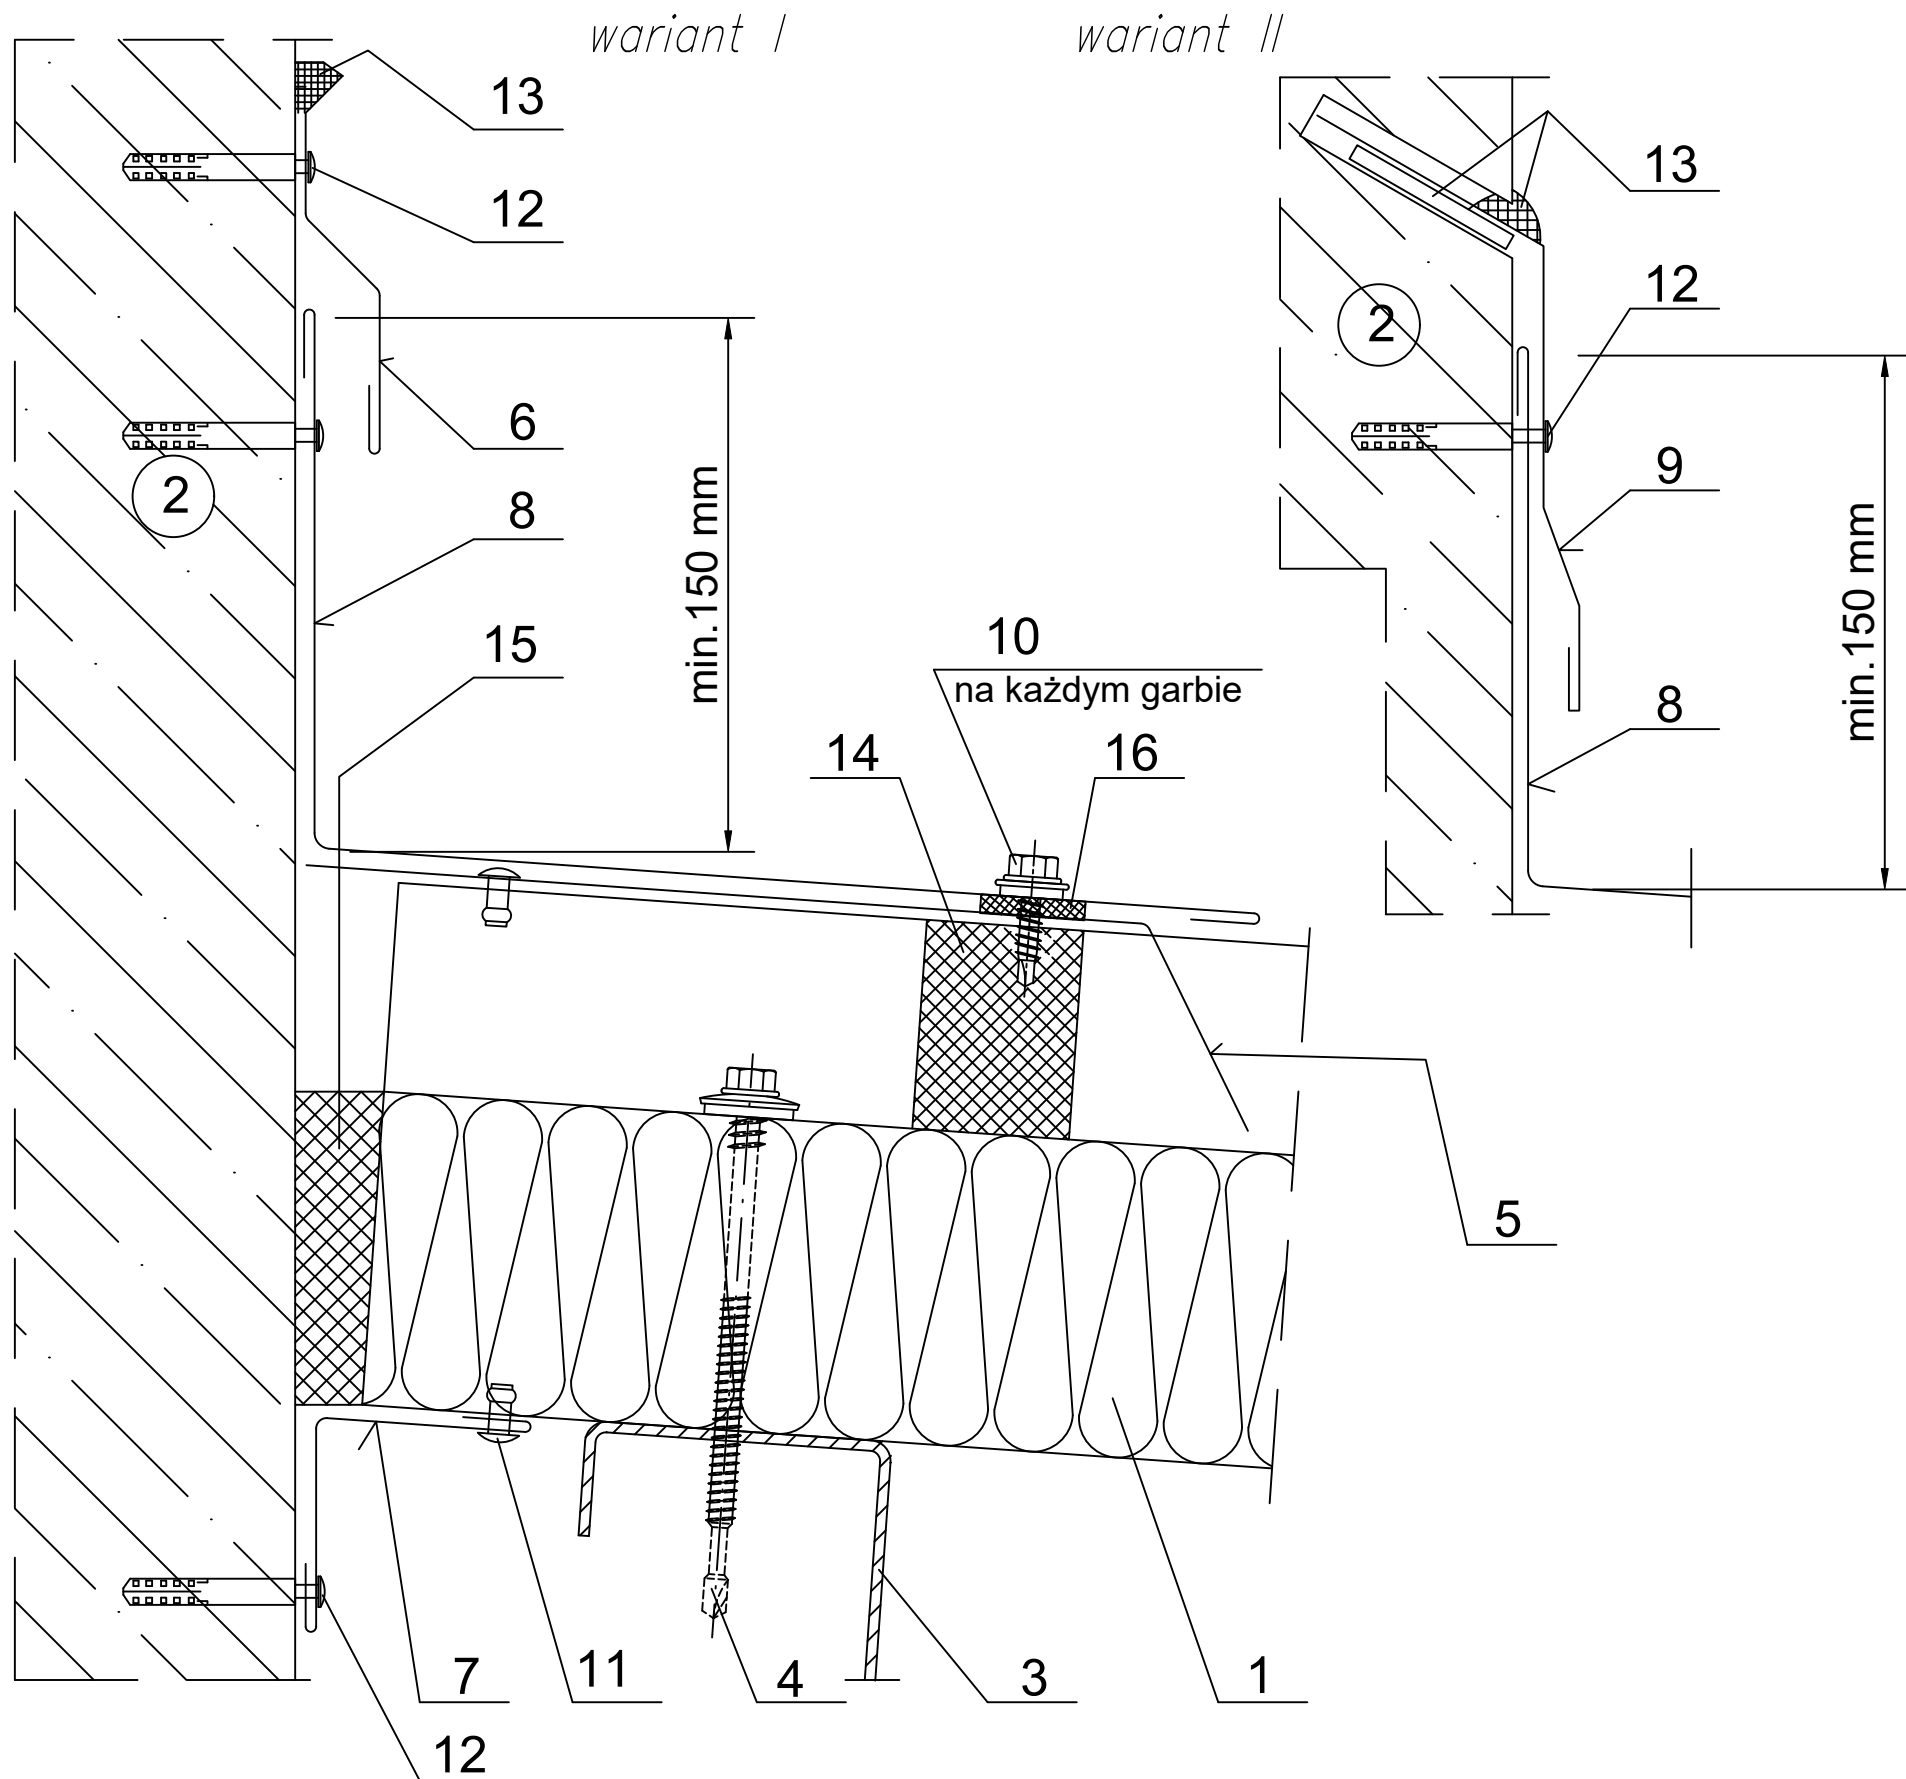

1. Ruukki SP2C PIR.
2. Ściana murowana.
3. Płatwie wg P.T. konstrukcji.
4. Łącznik do płyty dla płatwi gorącownicowej lub dla płatwi zimnociężkiej.
5. Obróbka stykowa EA1B13.
6. Obróbka przykalenicowa EA1B22.
7. Obróbka nad otworami EA1B31.
8. Obróbka indywidualna.
9. Obróbka indywidualna.
10. Łącznik Ł03 (na każdym garbie).
11. Nit jednostronny Al/Fe.
12. Kołek rozporowy.
13. Butylowa masa uszczelniająca.
14. Uszczelka polietylenowa U01.
15. Impregnowana uszczelka poliuretanowa lub piana montażowa.
16. Uszczelka samoprzylepna PE 4x20.