


Data	Data zmiany	Oznaczenie szczegółu	Nr rysunku	Zmiana
Opracował Ruukki	Zmiana	M30/S11	-	
Skala 1:2	Obiekt		Nr pliku P2001/003-00039	

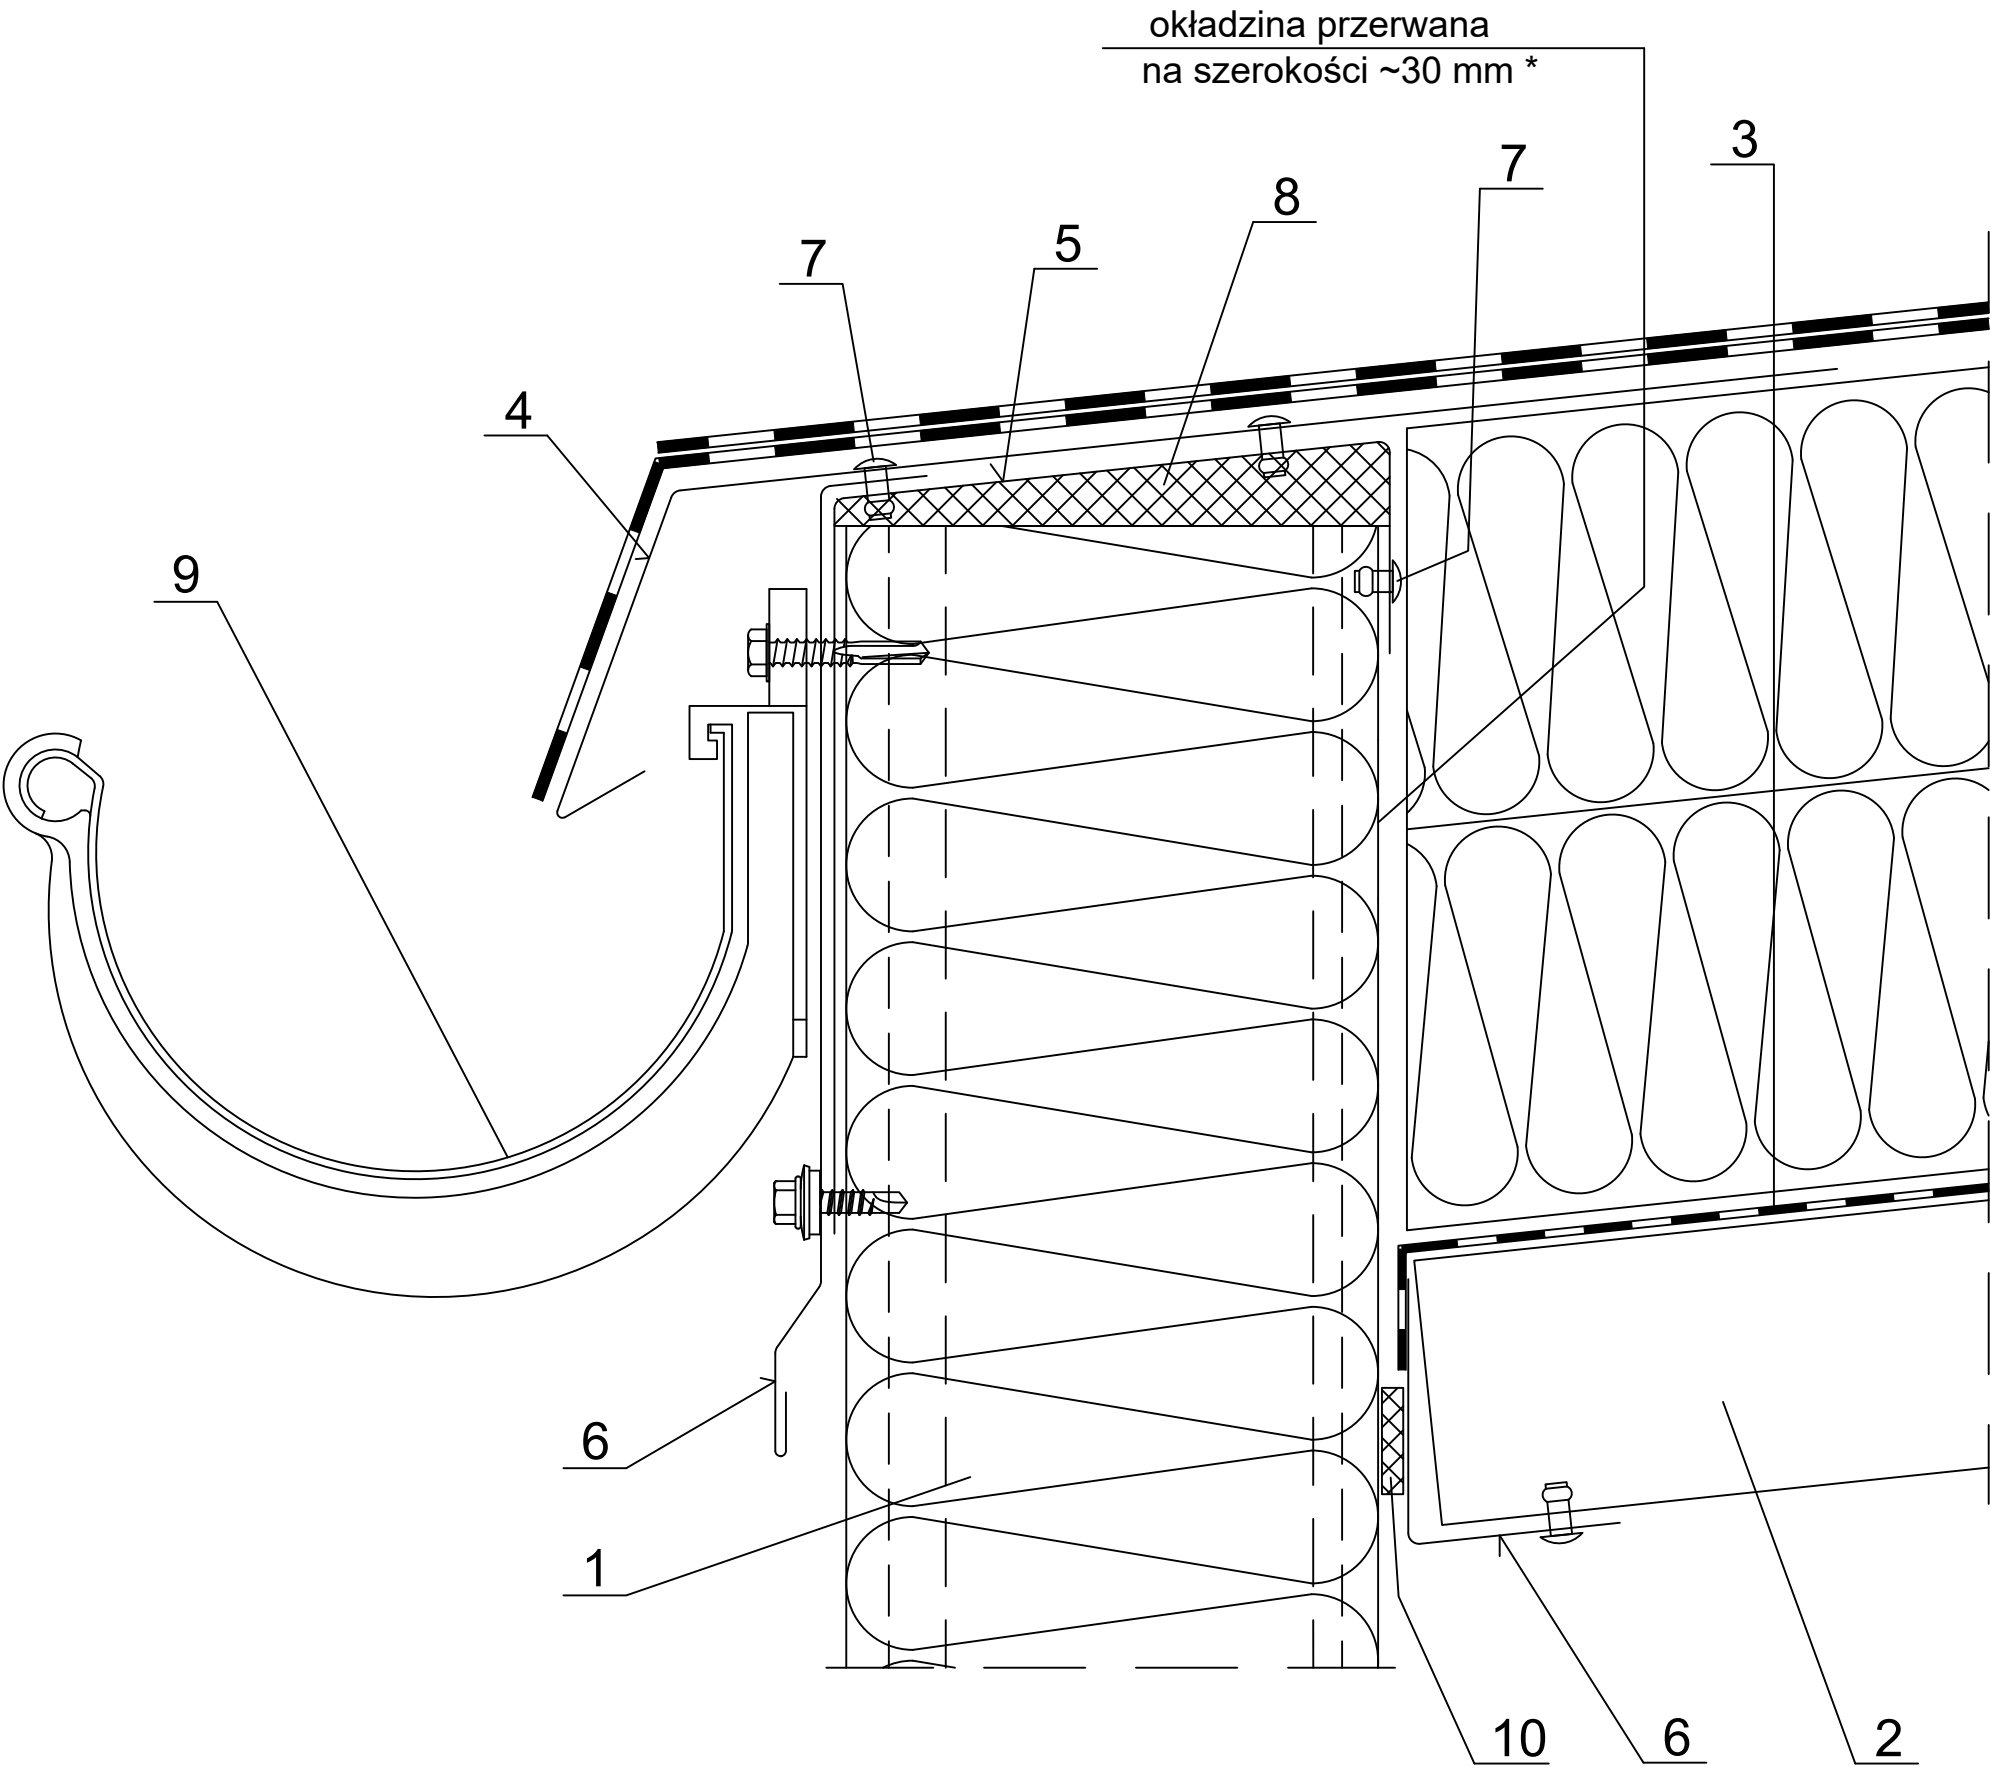

- 1. Ruukki SP2D PIR.
- 2. Blacha trapezowa Ruukki.
- 3. Pokrycie dachu wg P.T. architektury.
- 4. Obróbka indywidualna.
- 5. Obróbka indywidualna gr. 1mm.
- 6. Obróki indywidualne.
- 7. Nit stalowy (co 300mm).
- 8. Impregnowana uszczelka PIR lub pianka montażowa.
- 9. Orynnowanie wg projektu branżowego.
- 10. Uszczelka samoprzylepna PE 4x20.

\* w przypadku obiektów o podwyższonych wymaganiach w stosunku do izolacyjności termicznej, okładzina przerwa na szerokość ~30 mm.