


Data	Data zmiany	Oznaczenie szczegółu	Nr rysunku	Zmiana
Opracował Ruukki	Zmiana			
Skala 1:2	Obiekt	M30/S28	-	
			Nr pliku P2001/003-00040	

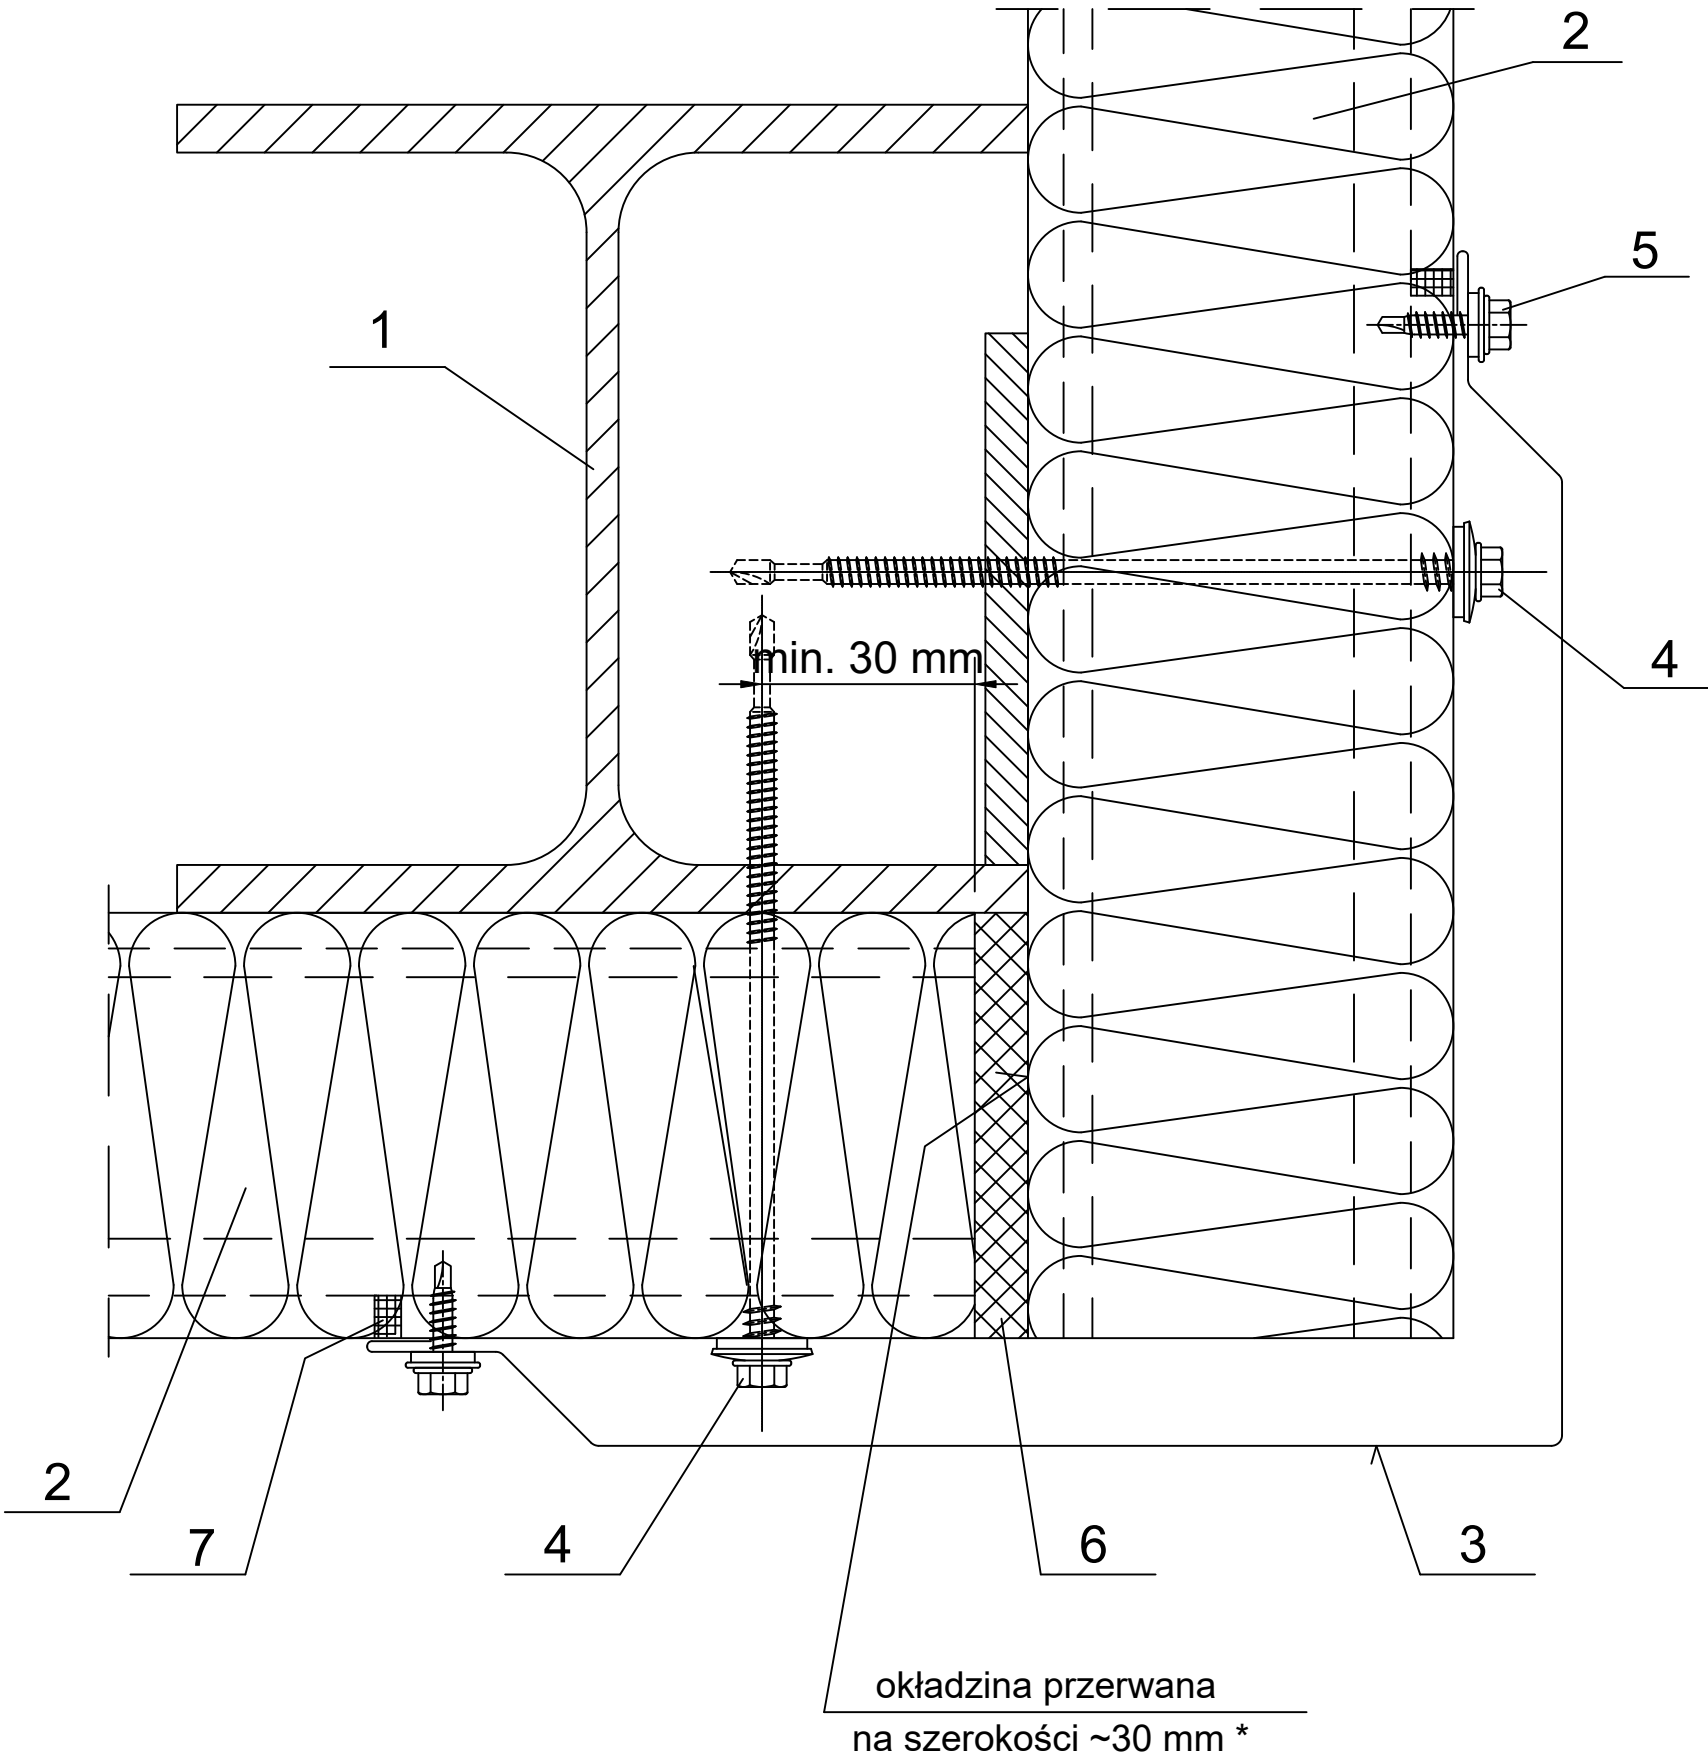

- 1. Słup stalowy wg P.T. konstrukcji.
- 2. Ruukki SP2D PIR.
- 3. Obróbka narożnikowa EA1B28.
- 4. Łącznik do płyty dla słupa gorącowalcowanego lub dla słupa zimnogiętego.
- 5. Łącznik Ł03 (co 500 mm).
- 6. Impregnowana uszczelka poliuretanowa lub pianka montażowa.
- 7. Masa uszczelniająca trwale elastyczna w styku płyt.

* w przypadku obiektów o podwyższonych wymaganiach w stosunku do izolacyjności termicznej, okładzina przerwa na szerokość ~30 mm.