


Data	Data zmiany	Oznaczenie szczegółu	Nr rysunku	Zmiana
Opracował Ruukki	Zmiana	N29/S03	-	
Skala 1:2	Obiekt	Nr pliku P2021/001-00035		

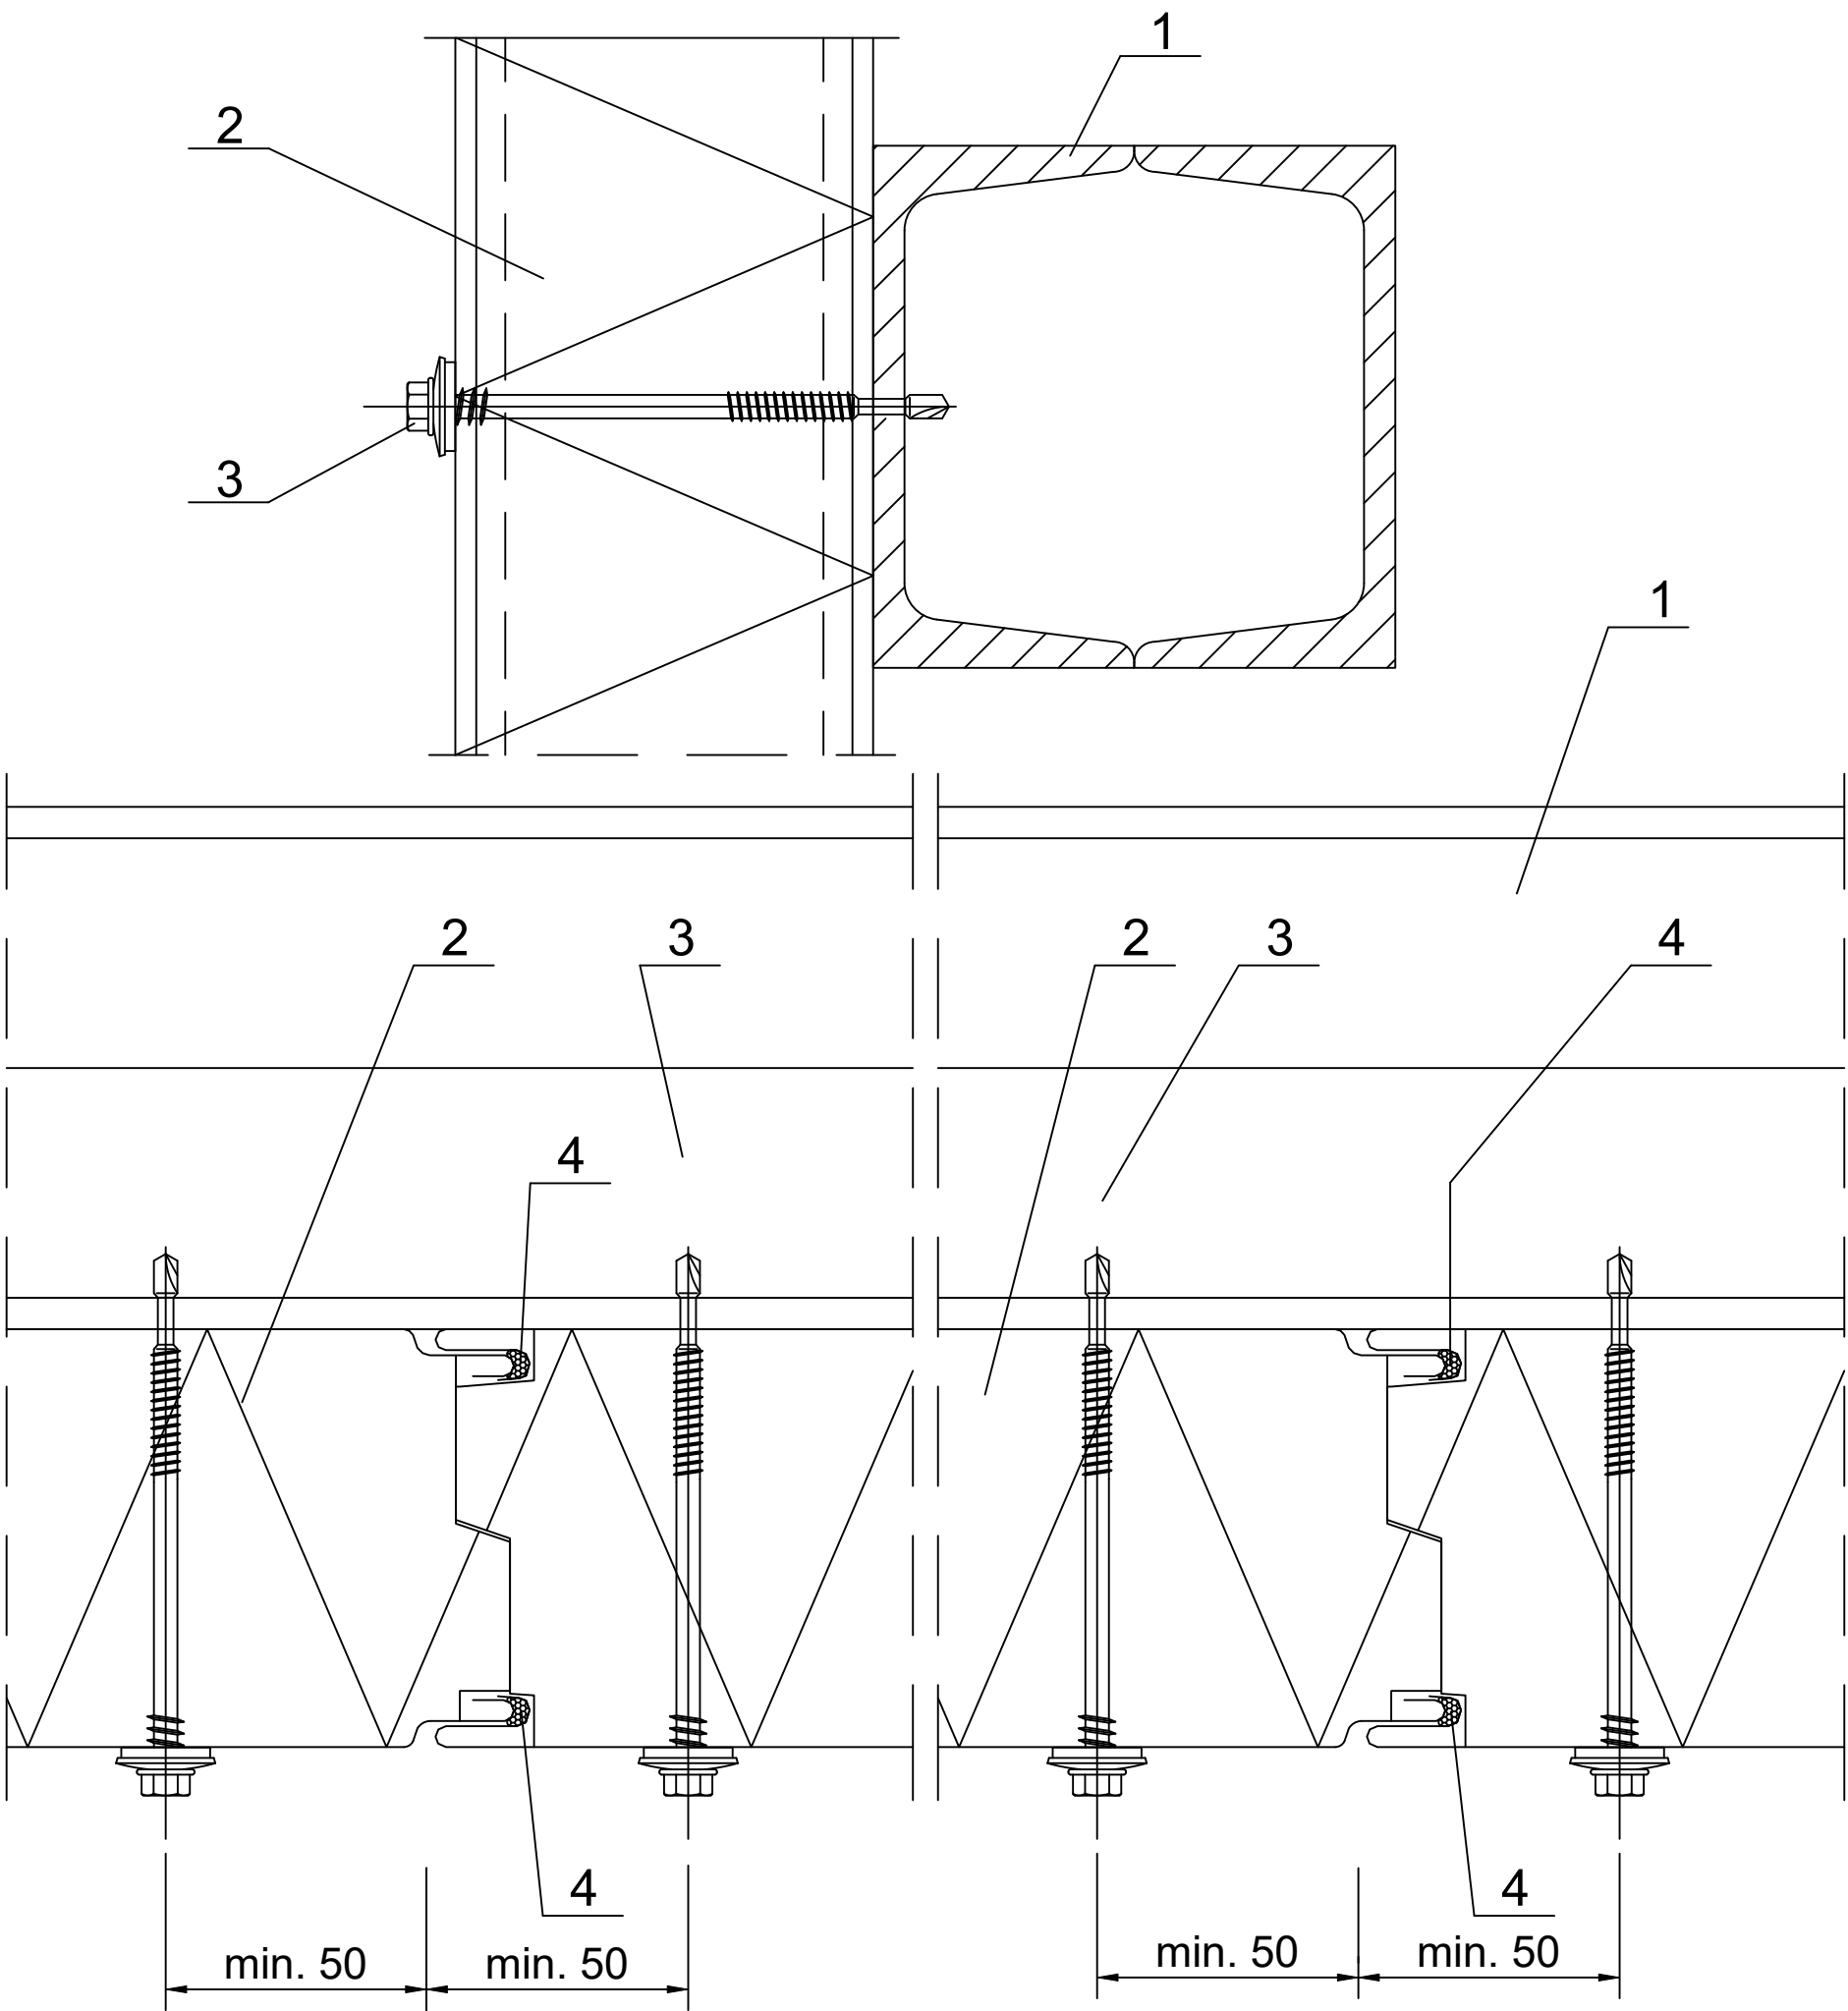

1. Rygiel stalowy wg P.T. konstrukcji.
2. Ruukki nSPB W / nSPB WS / nSPB WE / nSPB WF.
3. Łącznik dla rygla gorącowalcowanego lub dla rygla zimnogiętego.
4. Butylowa masa uszczelniająca (aplikowana na budowie) lub uszczelka EPDM (aplikowana na etapie produkcji).

UWAGI:  
Rdzeń izolacyjny prawidłowo zamontowanych płyt przylega ściśle do siebie.