



Data	Data zmiany	Oznaczenie szczegółu N29/S08	Nr rysunku	Zmiana
Opracował Ruukki	Zmiana		-	
Skala 1:2	Obiekt	Nr pliku P2021/001-00035		

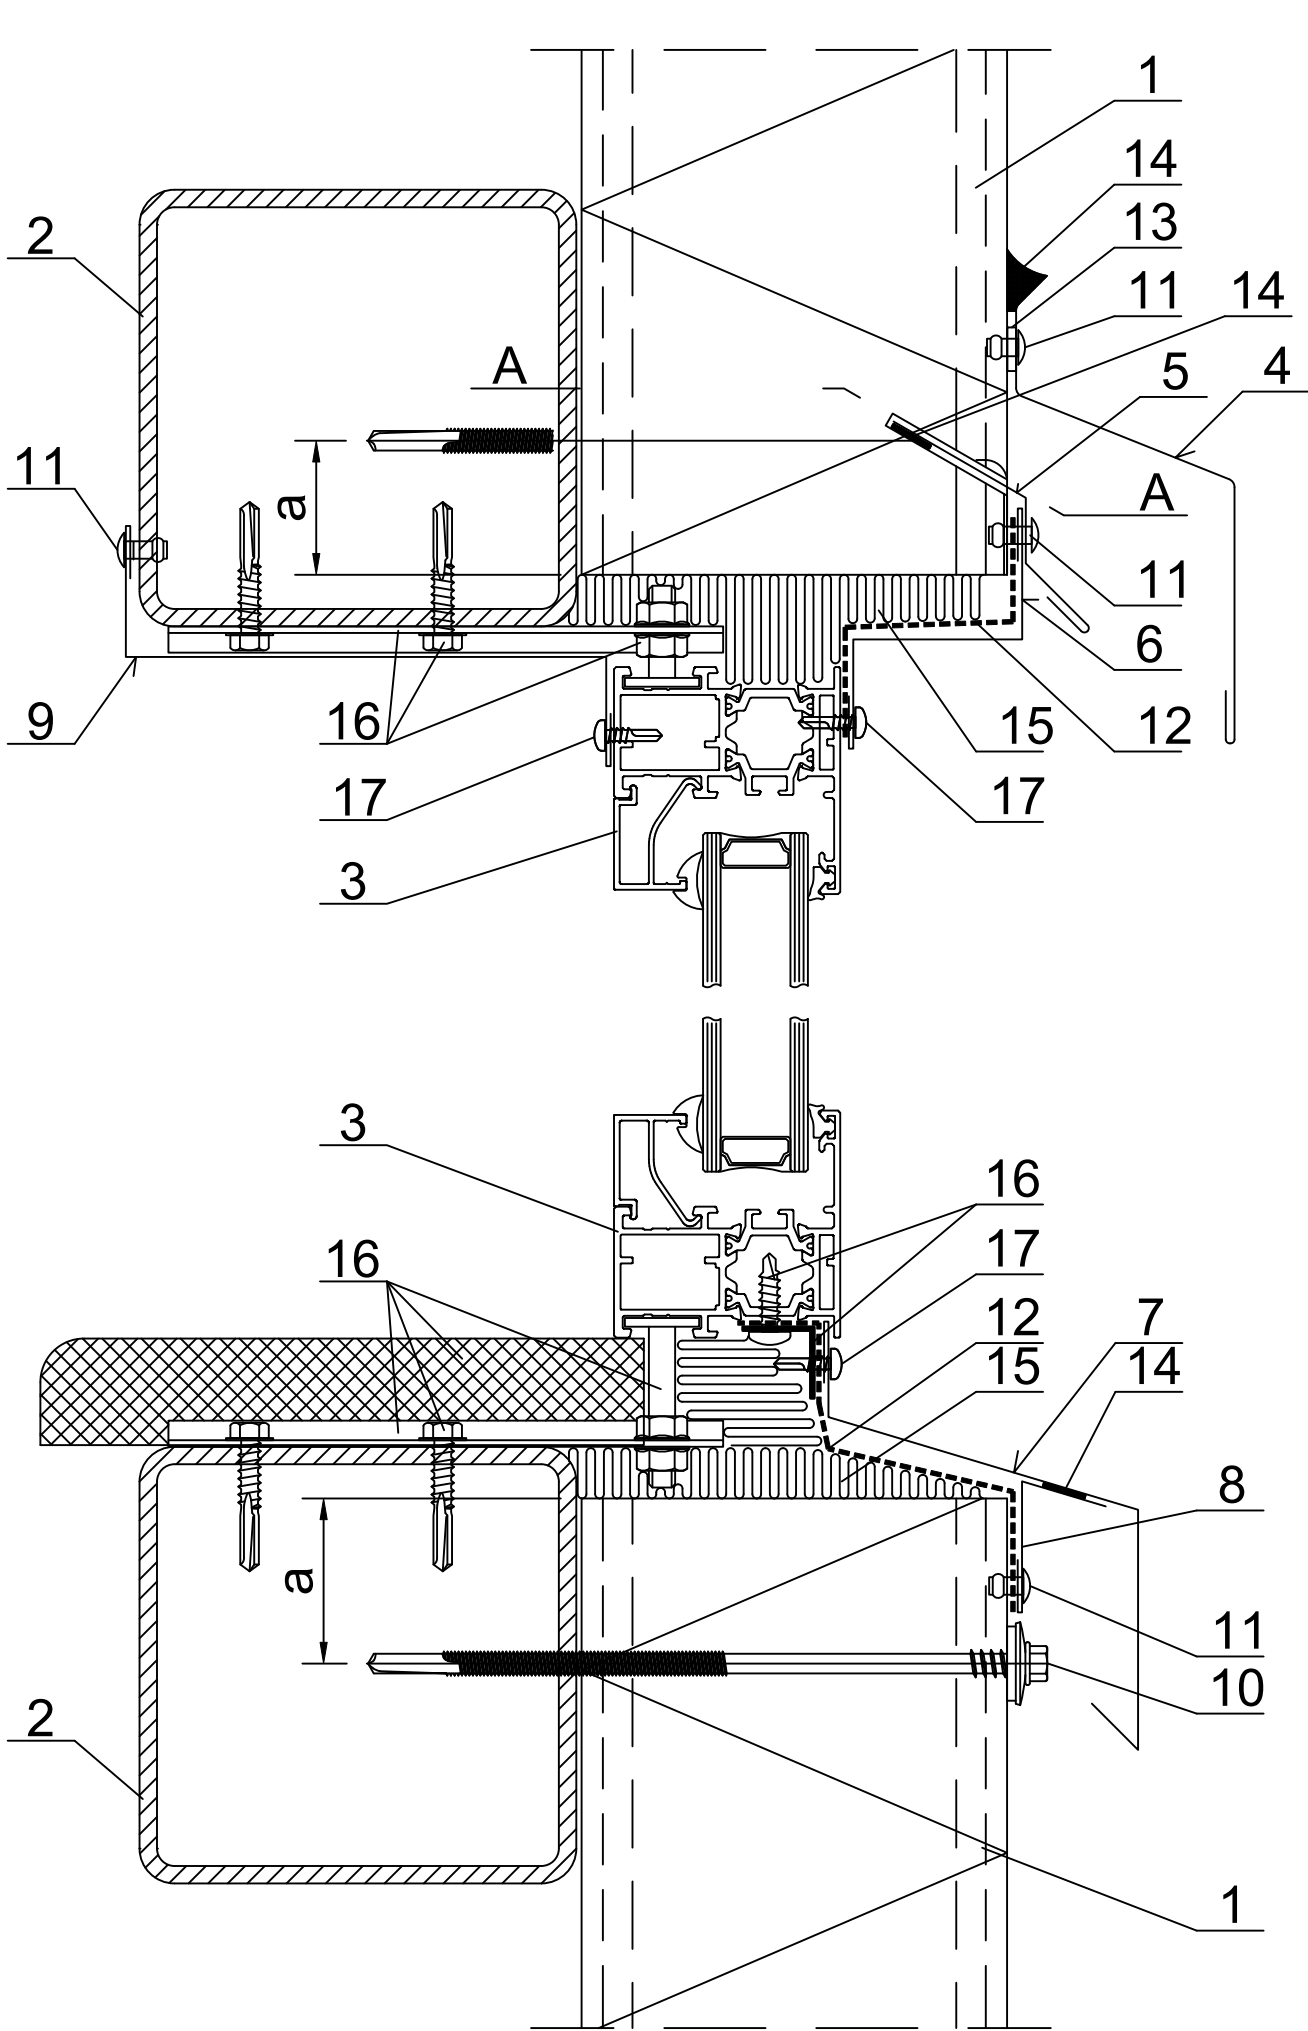

A - A

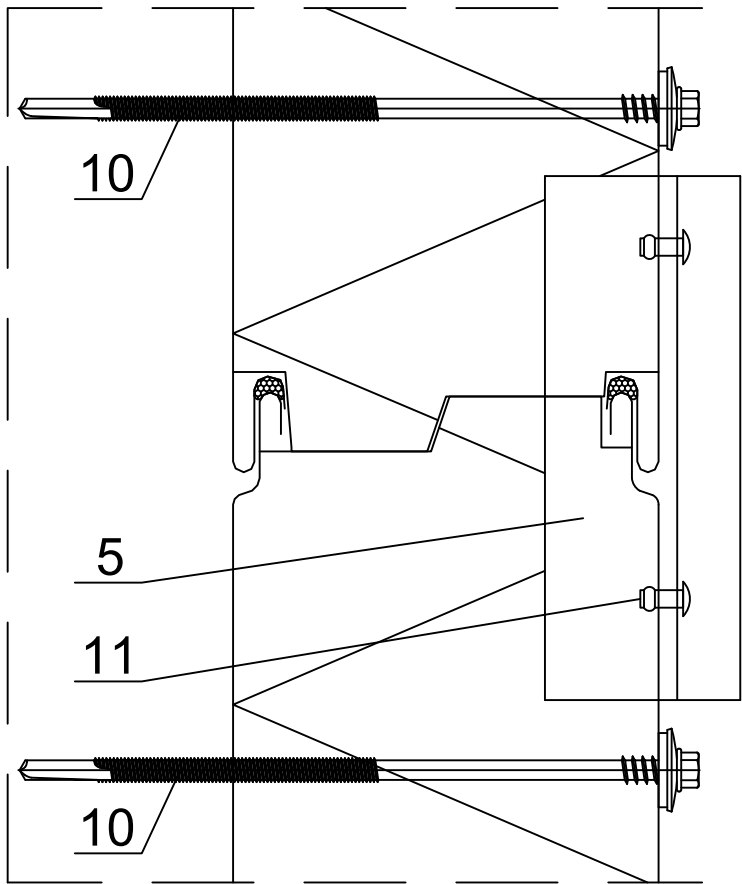

1. Ruukki nSPB W / nSPB WS / nSPB WE / nSPB WF.
2. Rygiel stalowy wg P.T. konstrukcji.
3. Okno.
4. Obróbka Ruukki EA1B07.
5. Okapnik ścienny EA1B33.
6. Obróbka indywidualna.
7. Obróbka indywidualna.
8. Obróbka indywidualna.
9. Obróbka indywidualna.
10. Łącznik dla rygla gorącowalcowanego lub dla rygla zimnogiętego.
11. Nit stalowy (co 300mm).
12. Taśma EPDM.
13. Taśma butylowa 2x20.
14. Masa uszczelniająca trwale elastyczna.
15. Wełna mineralna luzem.
16. Elementy montażowe okna - wg dostawcy stolarki.
17. Wkręt lub nit - wg wytycznych dostawcy stolarki.

grubość płyty [mm]	minimalna odległość od krawędzi płyty "a" [mm]
< 150	30
≥ 150	40