


Data	Data zmiany	Oznaczenie szczegółu N29/S23	Nr rysunku	Zmiana
Opracował Ruukki	Zmiana		-	
Skala 1:2	Obiekt	Nr pliku P2021/001-00035		

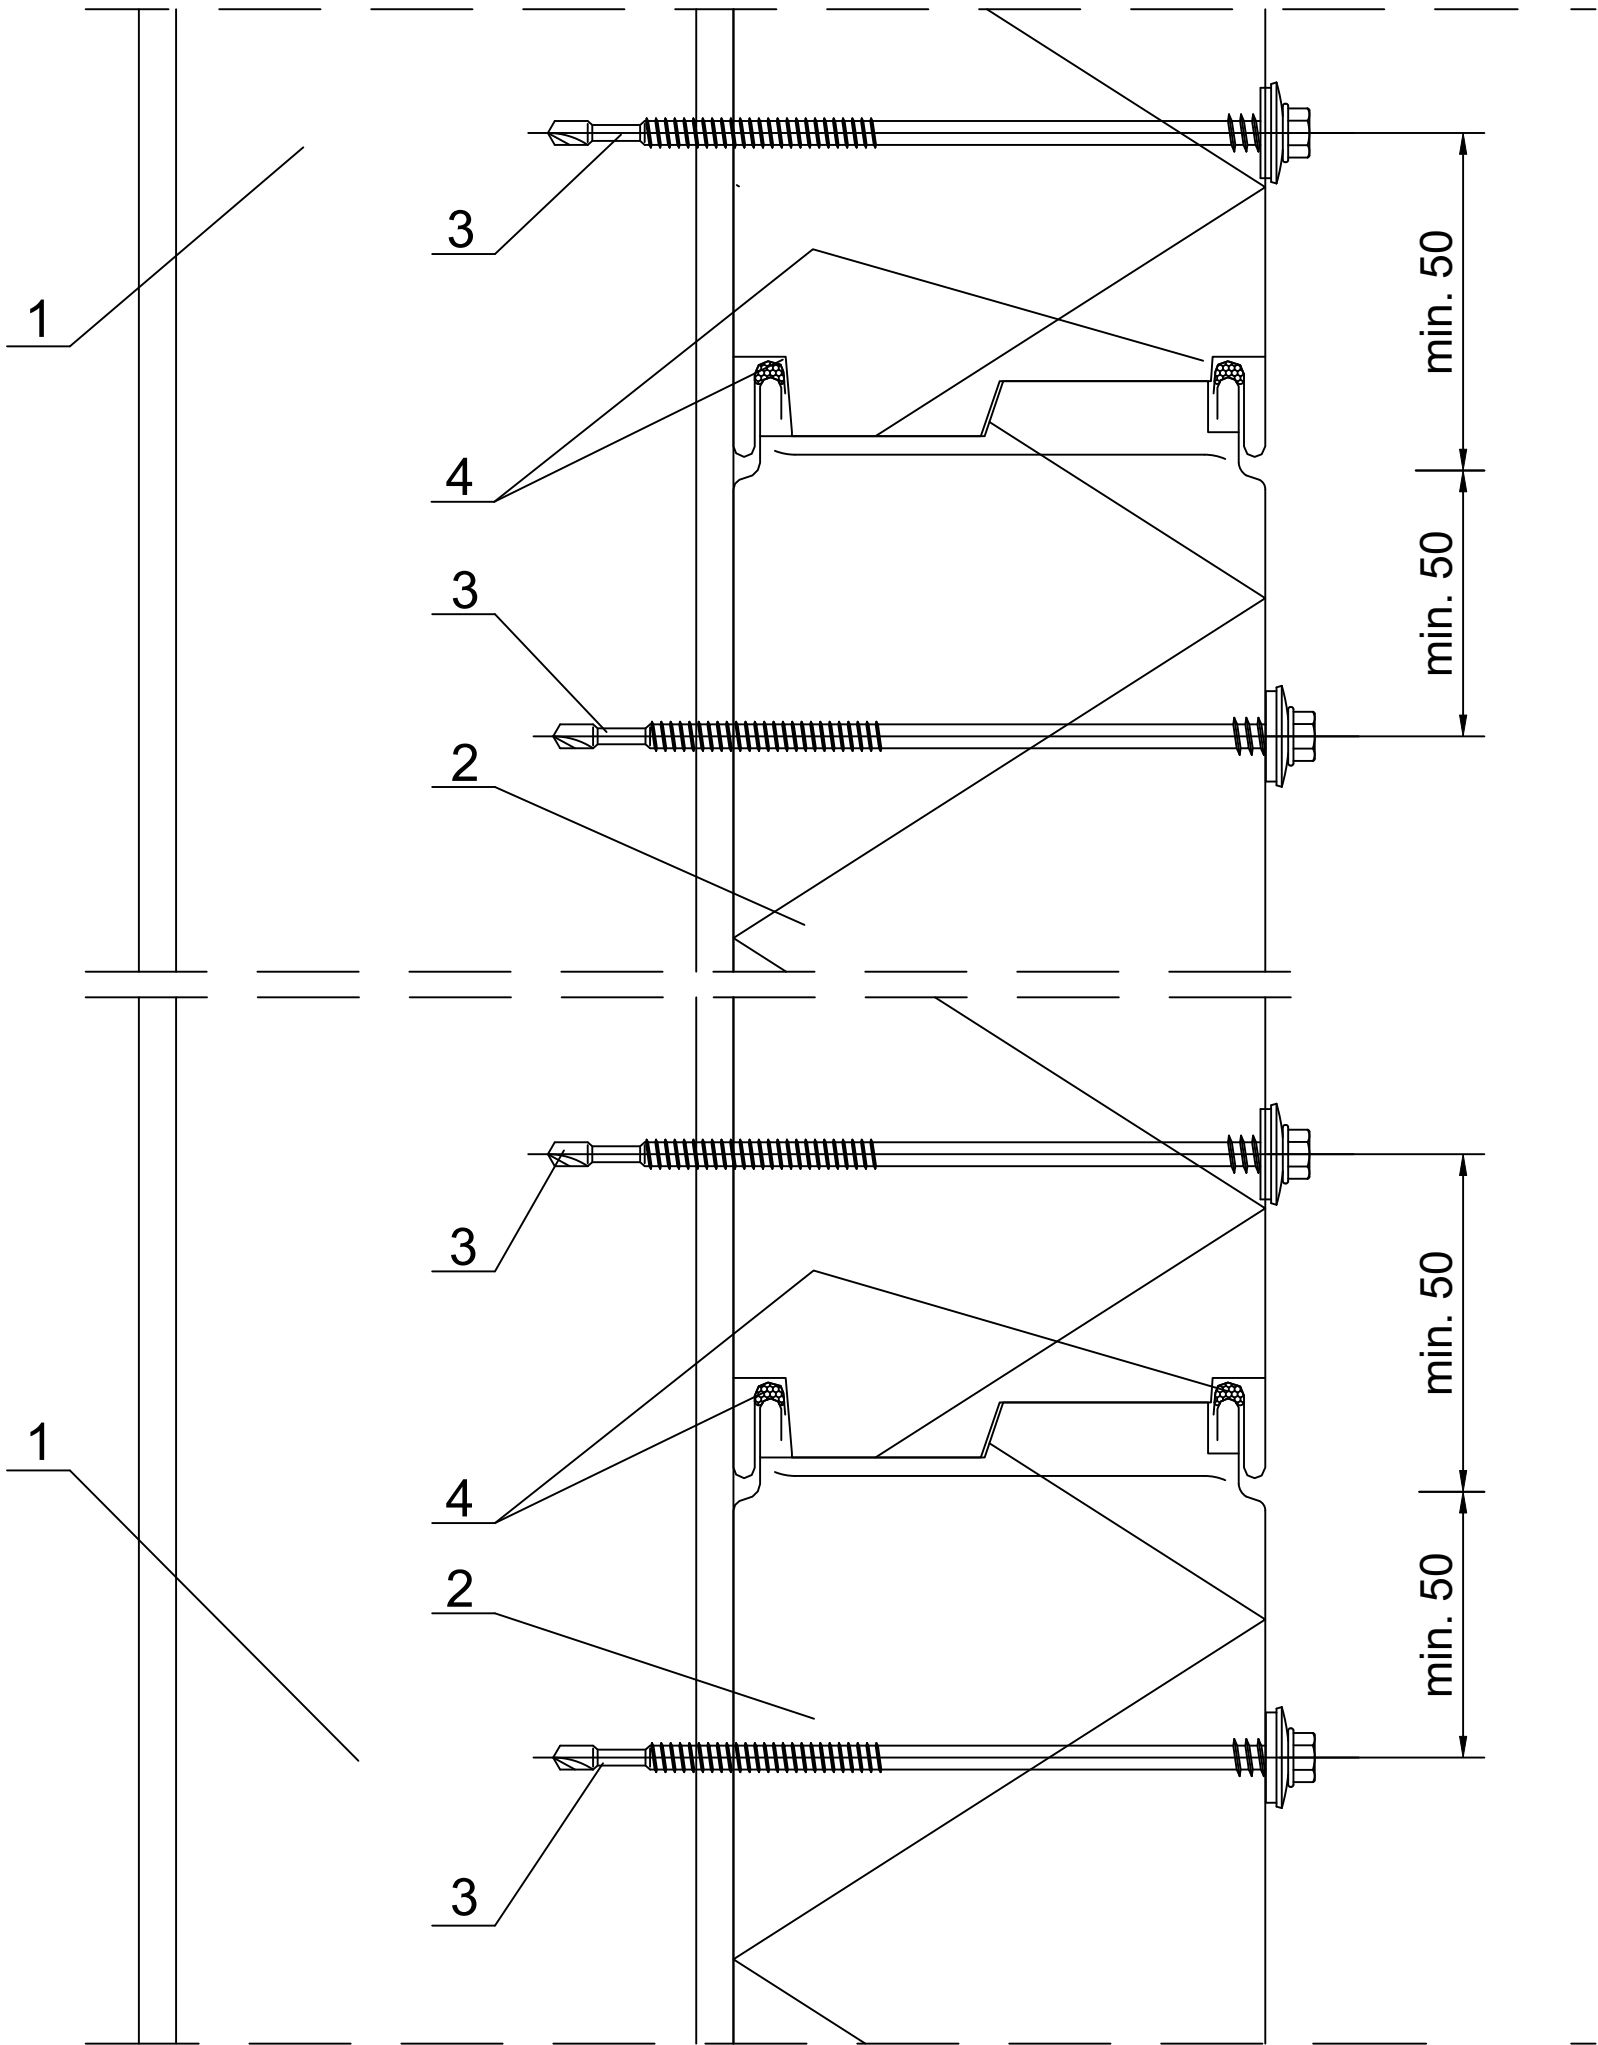

- 1. Słup stalowy wg P.T. konstrukcji.
- 2. Ruukki nSPB W / nSPB WS / nSPB WE / nSPB WF / nSPB WEE.
- 3. Łącznik dla słupa gorącowalcowanego lub dla słupa zimnogiętego.
- 4. Butylowa masa uszczelniająca (aplikowana na budowie) lub uszczelka EPDM (aplikowana na etapie produkcji).

UWAGI:
Rdzeń izolacyjny prawidłowo zamontowanych płyt przylega ściśle do siebie.