


Data	Data zmiany	Oznaczenie szczegółu	Nr rysunku	Zmiana
Opracował Ruukki	Zmiana		N29/S30	-
Skala 1:2	Obiekt		Nr pliku P2021/001-00035	

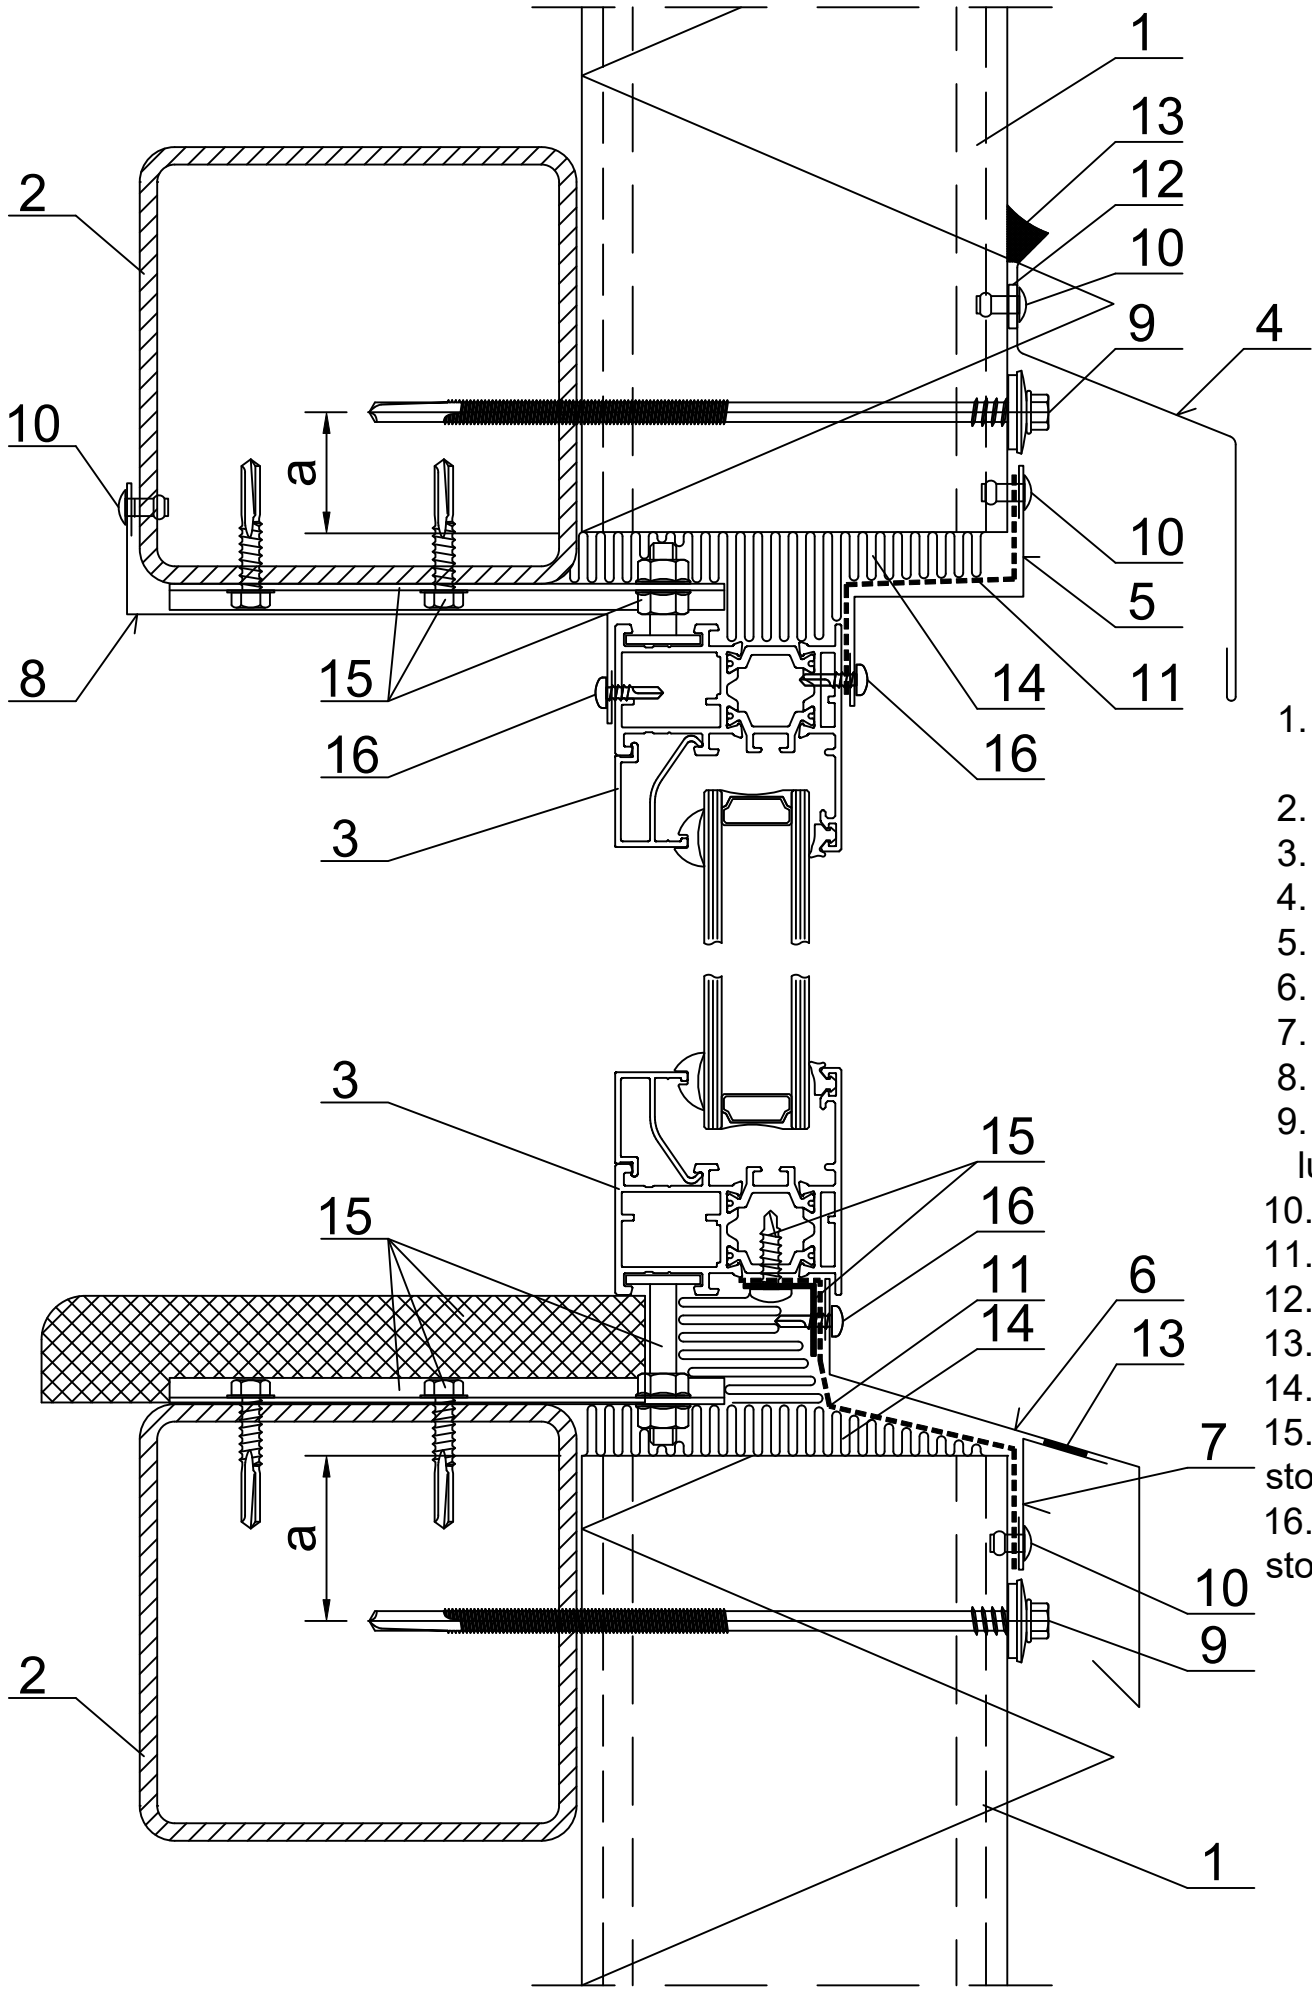

- 1. Ruukki nSPB W / nSPB WS / nSPB WE / nSPB WF / nSPB WEE.
- 2. Rygiel stalowy wg P.T. konstrukcji.
- 3. Okno.
- 4. Obróbka Ruukki EA1B07.
- 5. Obróbka indywidualna.
- 6. Obróbka indywidualna.
- 7. Obróbka indywidualna.
- 8. Obróbka indywidualna.
- 9. Łącznik dla rygla gorącowalcowanego lub dla rygla zimnogiętego.
- 10. Nit stalowy (co 300mm).
- 11. Taśma EPDM.
- 12. Taśma butylowa 2x20.
- 13. Masa uszczelniająca trwale elastyczna.
- 14. Wełna mineralna luzem.
- 15. Elementy montażowe okna - wg dostawcy stolarki.
- 16. Wkręt lub nit - wg wytycznych dostawcy stolarki.

grubość płyty [mm]	minimalna odległość od krawędzi płyty "a" [mm]
< 150	30
≥ 150	40