


Data	Data zmiany	Oznaczenie szczegółu	Nr rysunku	Zmiana
Opracował Ruukki	Zmiana	N29/S33	-	
Skala 1:2	Obiekt		Nr pliku P2001/001-00035	

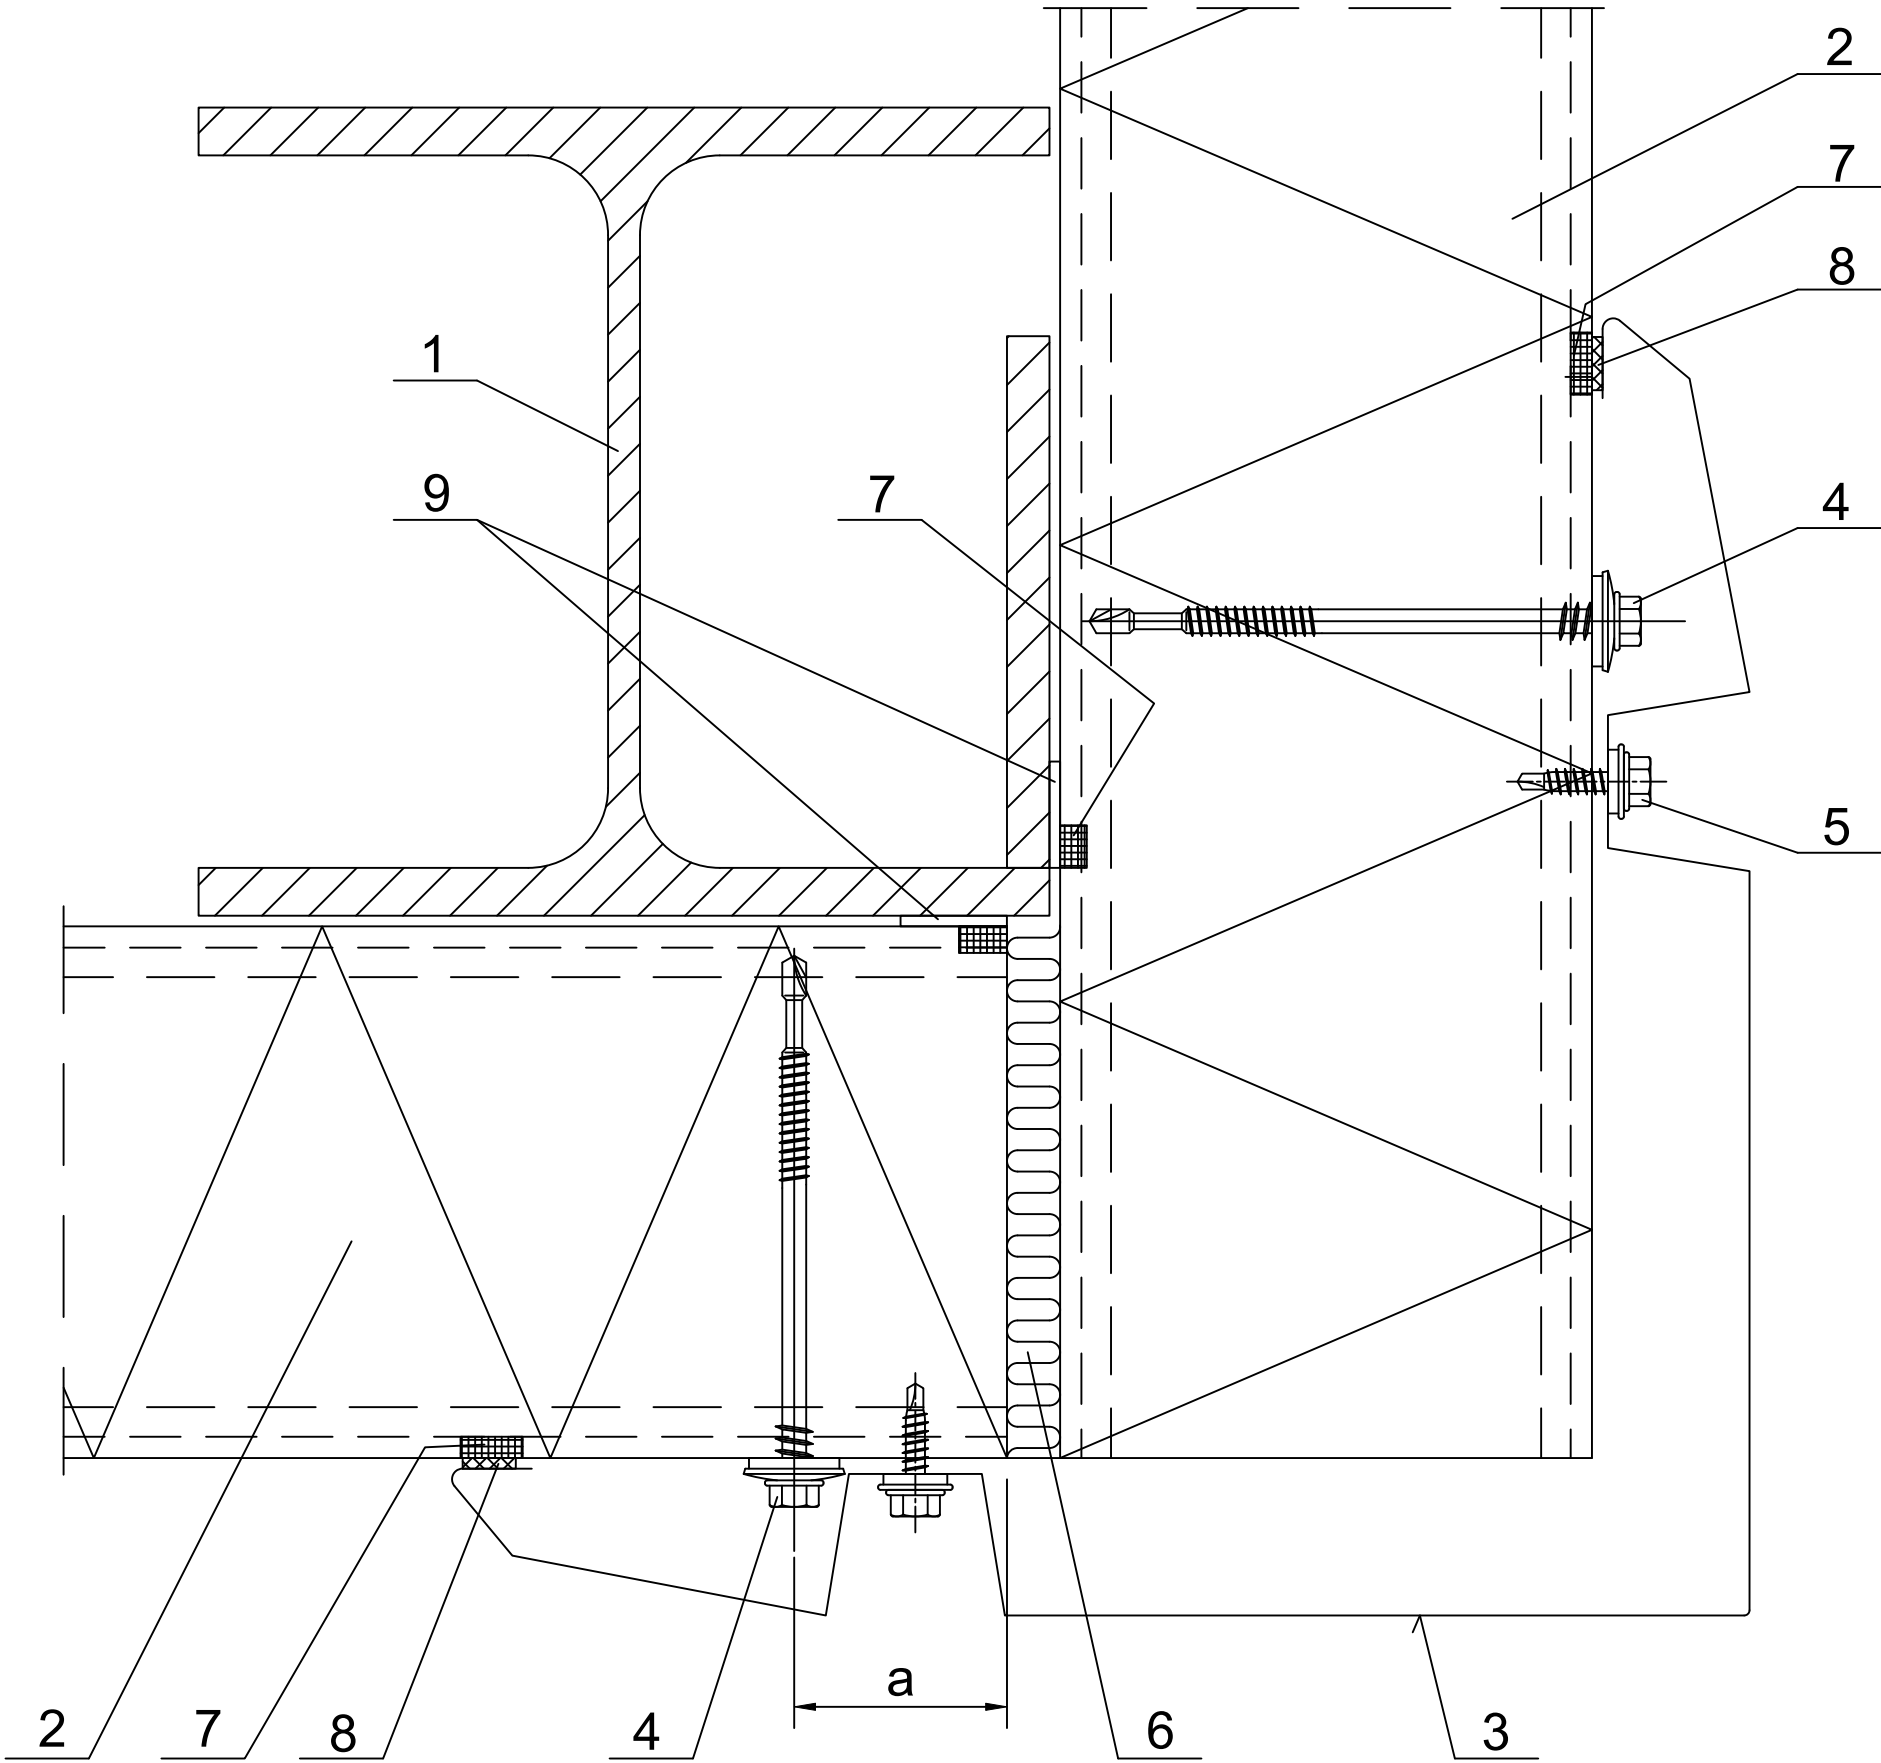

- 1. Słup stalowy wg P.T. konstrukcji.
- 2. Ruukki nSPB W / nSPB WS / nSPB WE / nSPB WF / nSPB WEE.
- 3. Obróbka narożnikowa EA1B42 (max. długość 3000 mm).
- 4. Łącznik dla słupa gorącowalcowanego lub dla słupa zimnogiętego.
- 5. Łącznik Ł03.
- 6. Wełna mineralna luzem.
- 7. Masa uszczelniająca trwale elastyczna w styku płyt.
- 8. Uszczelka samoprzylepna PE 4x10.
- 9. Uszczelka samoprzylepna PE 4x20 .

grubość płyty [mm]	minimalna odległość od krawędzi płyty "a" [mm]
< 150	30
≥ 150	40