


Data	Data zmiany	Oznaczenie szczegółu  M07/S07	Nr rysunku	Zmiana
Opracował Ruukki	Zmiana		-	
Skala 1:2	Obiekt	Nr pliku P2021/001-00034		

A - A

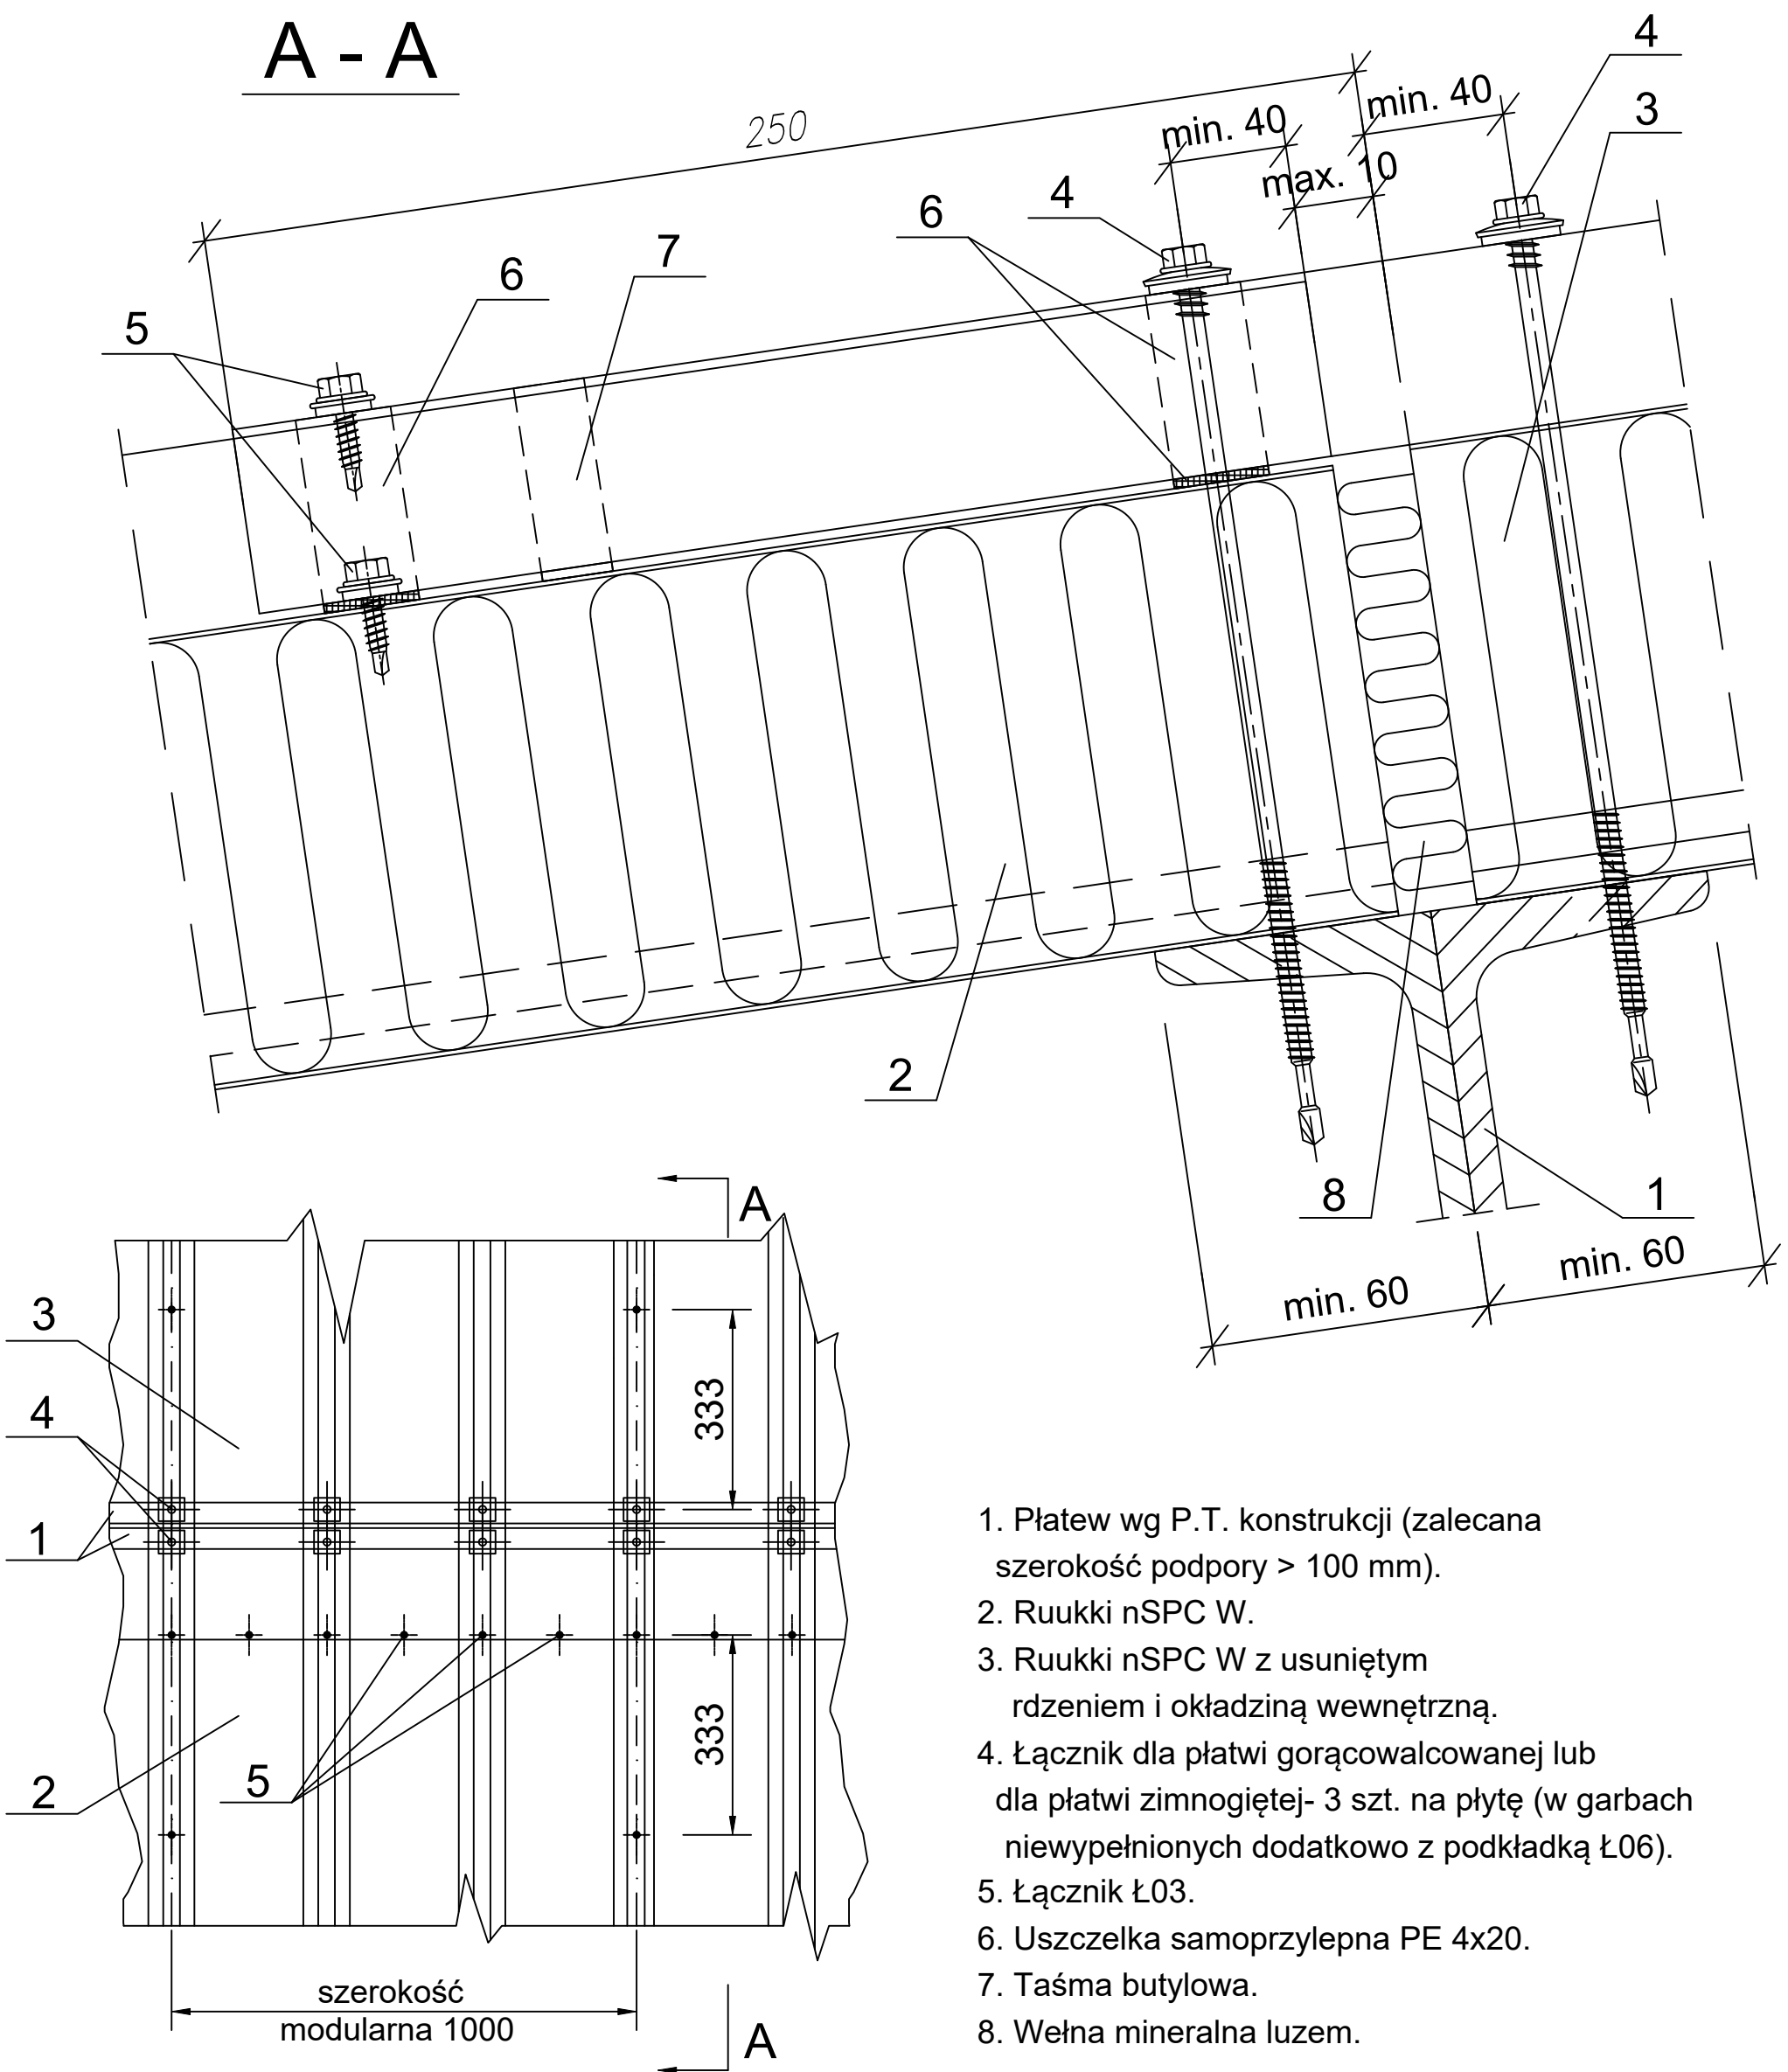

- 1. Płatew wg P.T. konstrukcji (zalecana szerokość podpory > 100 mm).
- 2. Ruukki nSPC W.
- 3. Ruukki nSPC W z usuniętym rdzeniem i okładziną wewnętrzną.
- 4. Łącznik dla płatwi gorącowałcowanej lub dla płatwi zimnogiętej- 3 szt. na płytę (w garbach niewypełnionych dodatkowo z podkładką Ł06).
- 5. Łącznik Ł03.
- 6. Uszczelka samoprzylepna PE 4x20.
- 7. Taśma butylowa.
- 8. Wełna mineralna luzem.