



Data	Data zmiany	Oznaczenie szczegółu	Nr rysunku	Zmiana
Opracował Ruukki	Zmiana	M07/S09_B	-	
Skala 1:2	Obiekt		Nr pliku P2021/001-00034	


A - A (dla płyty nSPB)

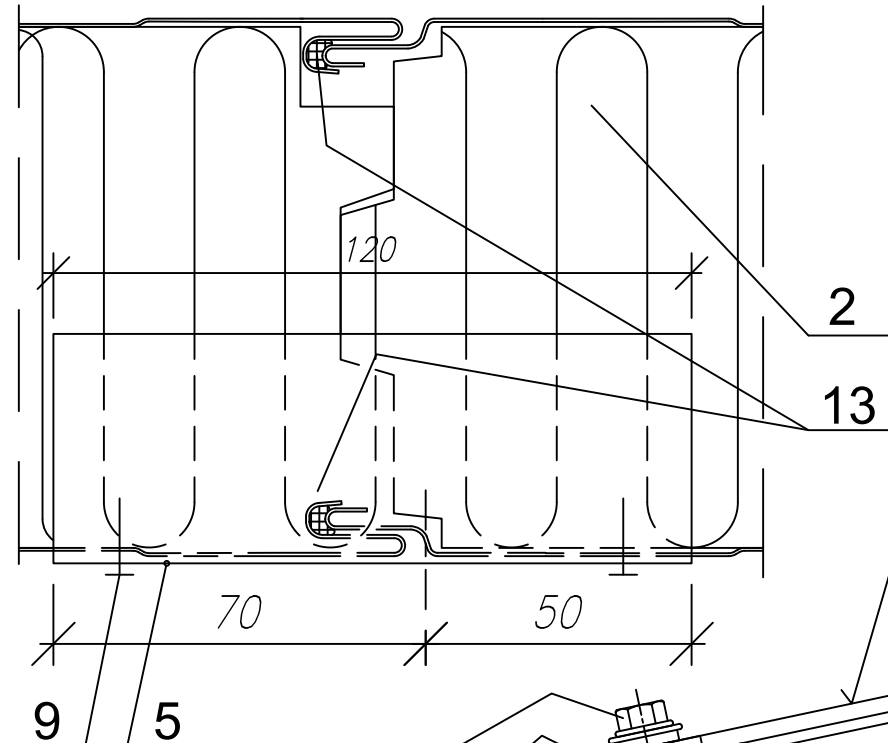

Przekrój w styku płyt

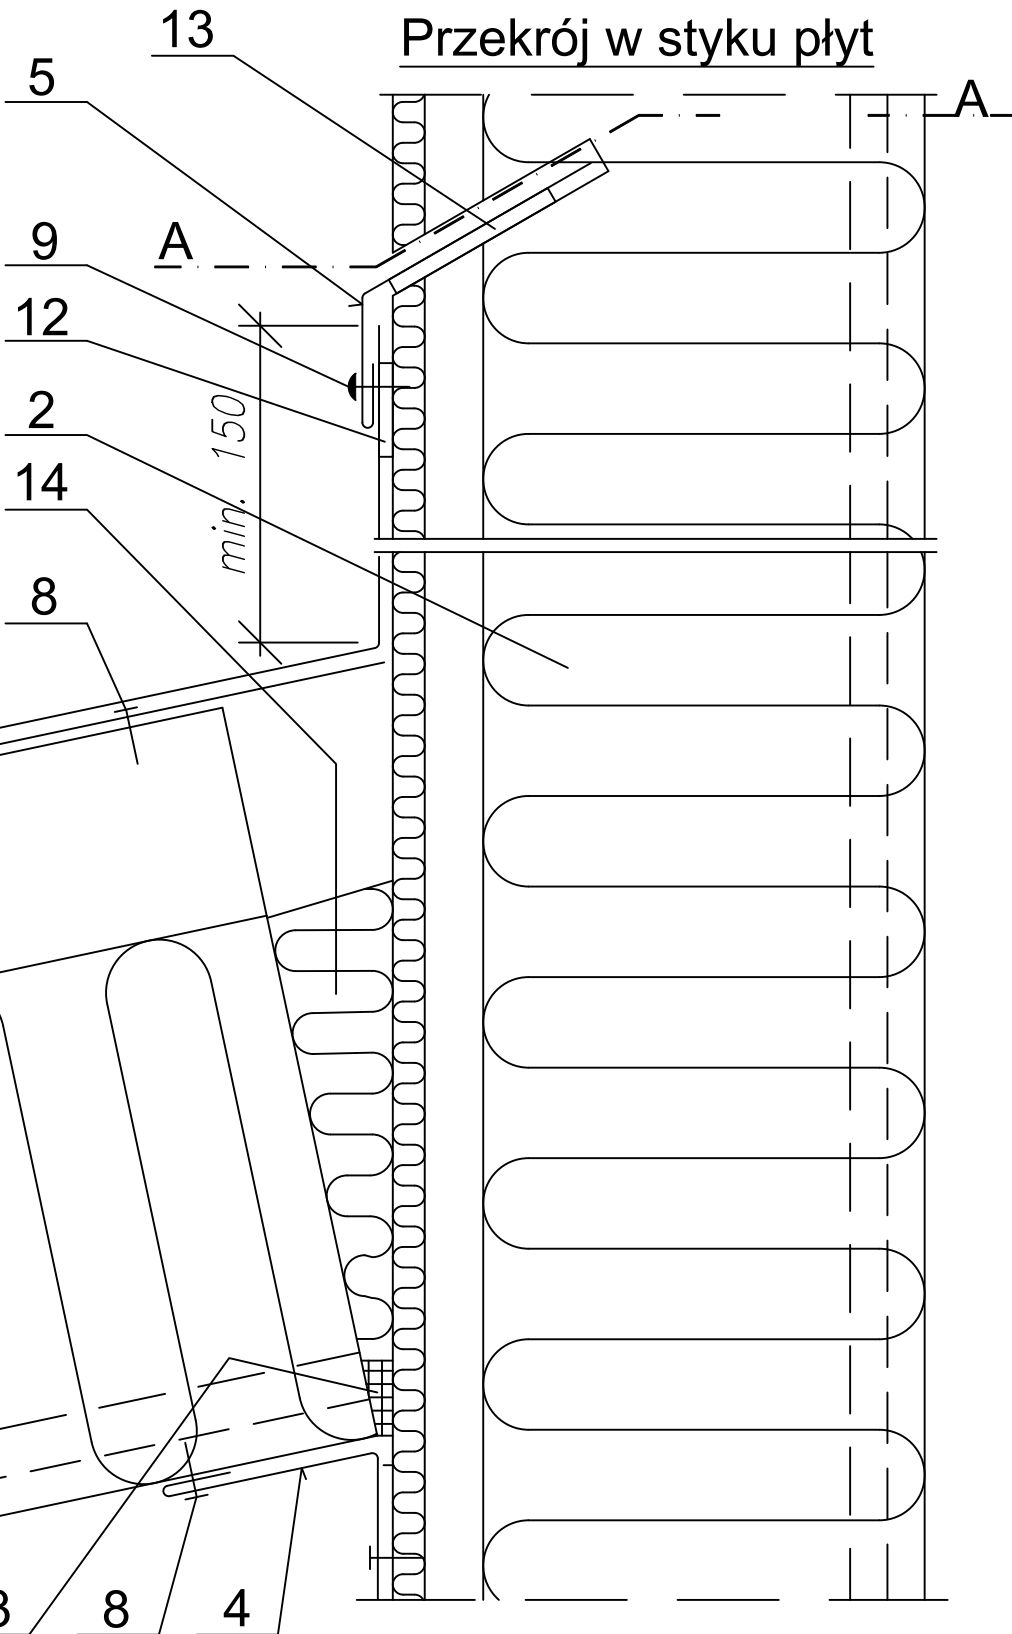

A - A (dla płyty nSPD)

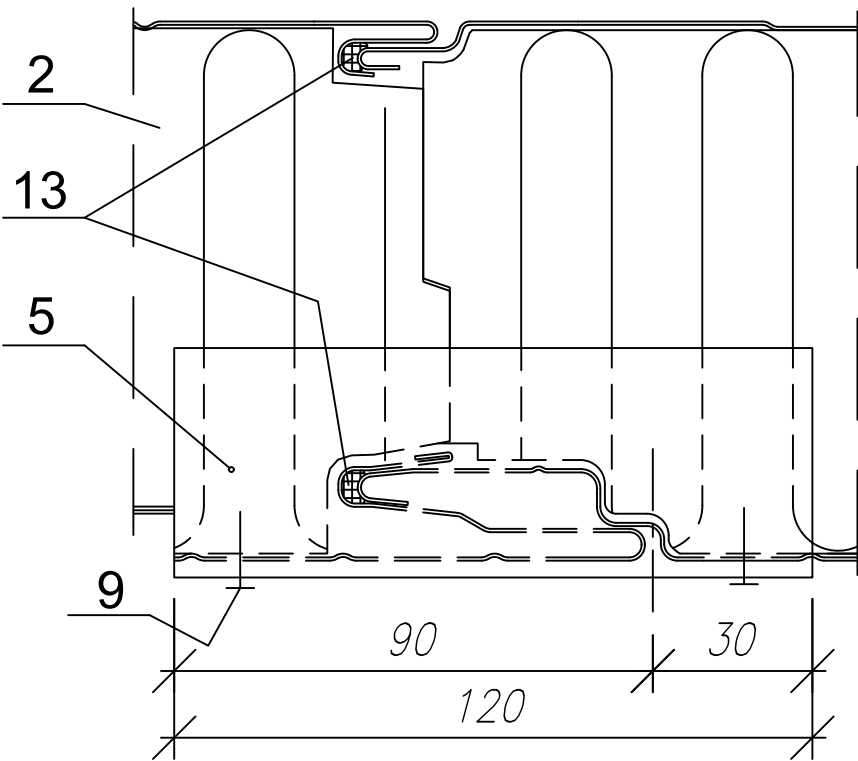

1. Ruukki nSPC W.
2. Scienna płyta warstwowa Ruukki.
3. Obróbka przykalenicowa EA1B13.
4. Okapnik ścienny EA1B31.
5. Obróbka stykowa EA1B32.
6. Obróbka indywidualna.
7. Łącznik Ł03.
8. Nit stalowy (co 300 mm).
9. Nit szczelny (co 300 mm).
10. Uszczelka polietylenowa U01.
11. Uszczelka samoprzylepna PE 4x20.
12. Taśma butylowa.
13. Masa uszczelniająca trwale elastyczna.
14. Wełna mineralna luzem.