


Data	Data zmiany	Oznaczenie szczegółu M07/S10	Nr rysunku	Zmiana
Opracował Ruukki	Zmiana		-	
Skala 1:2	Obiekt		Nr pliku P2021/001-00034	

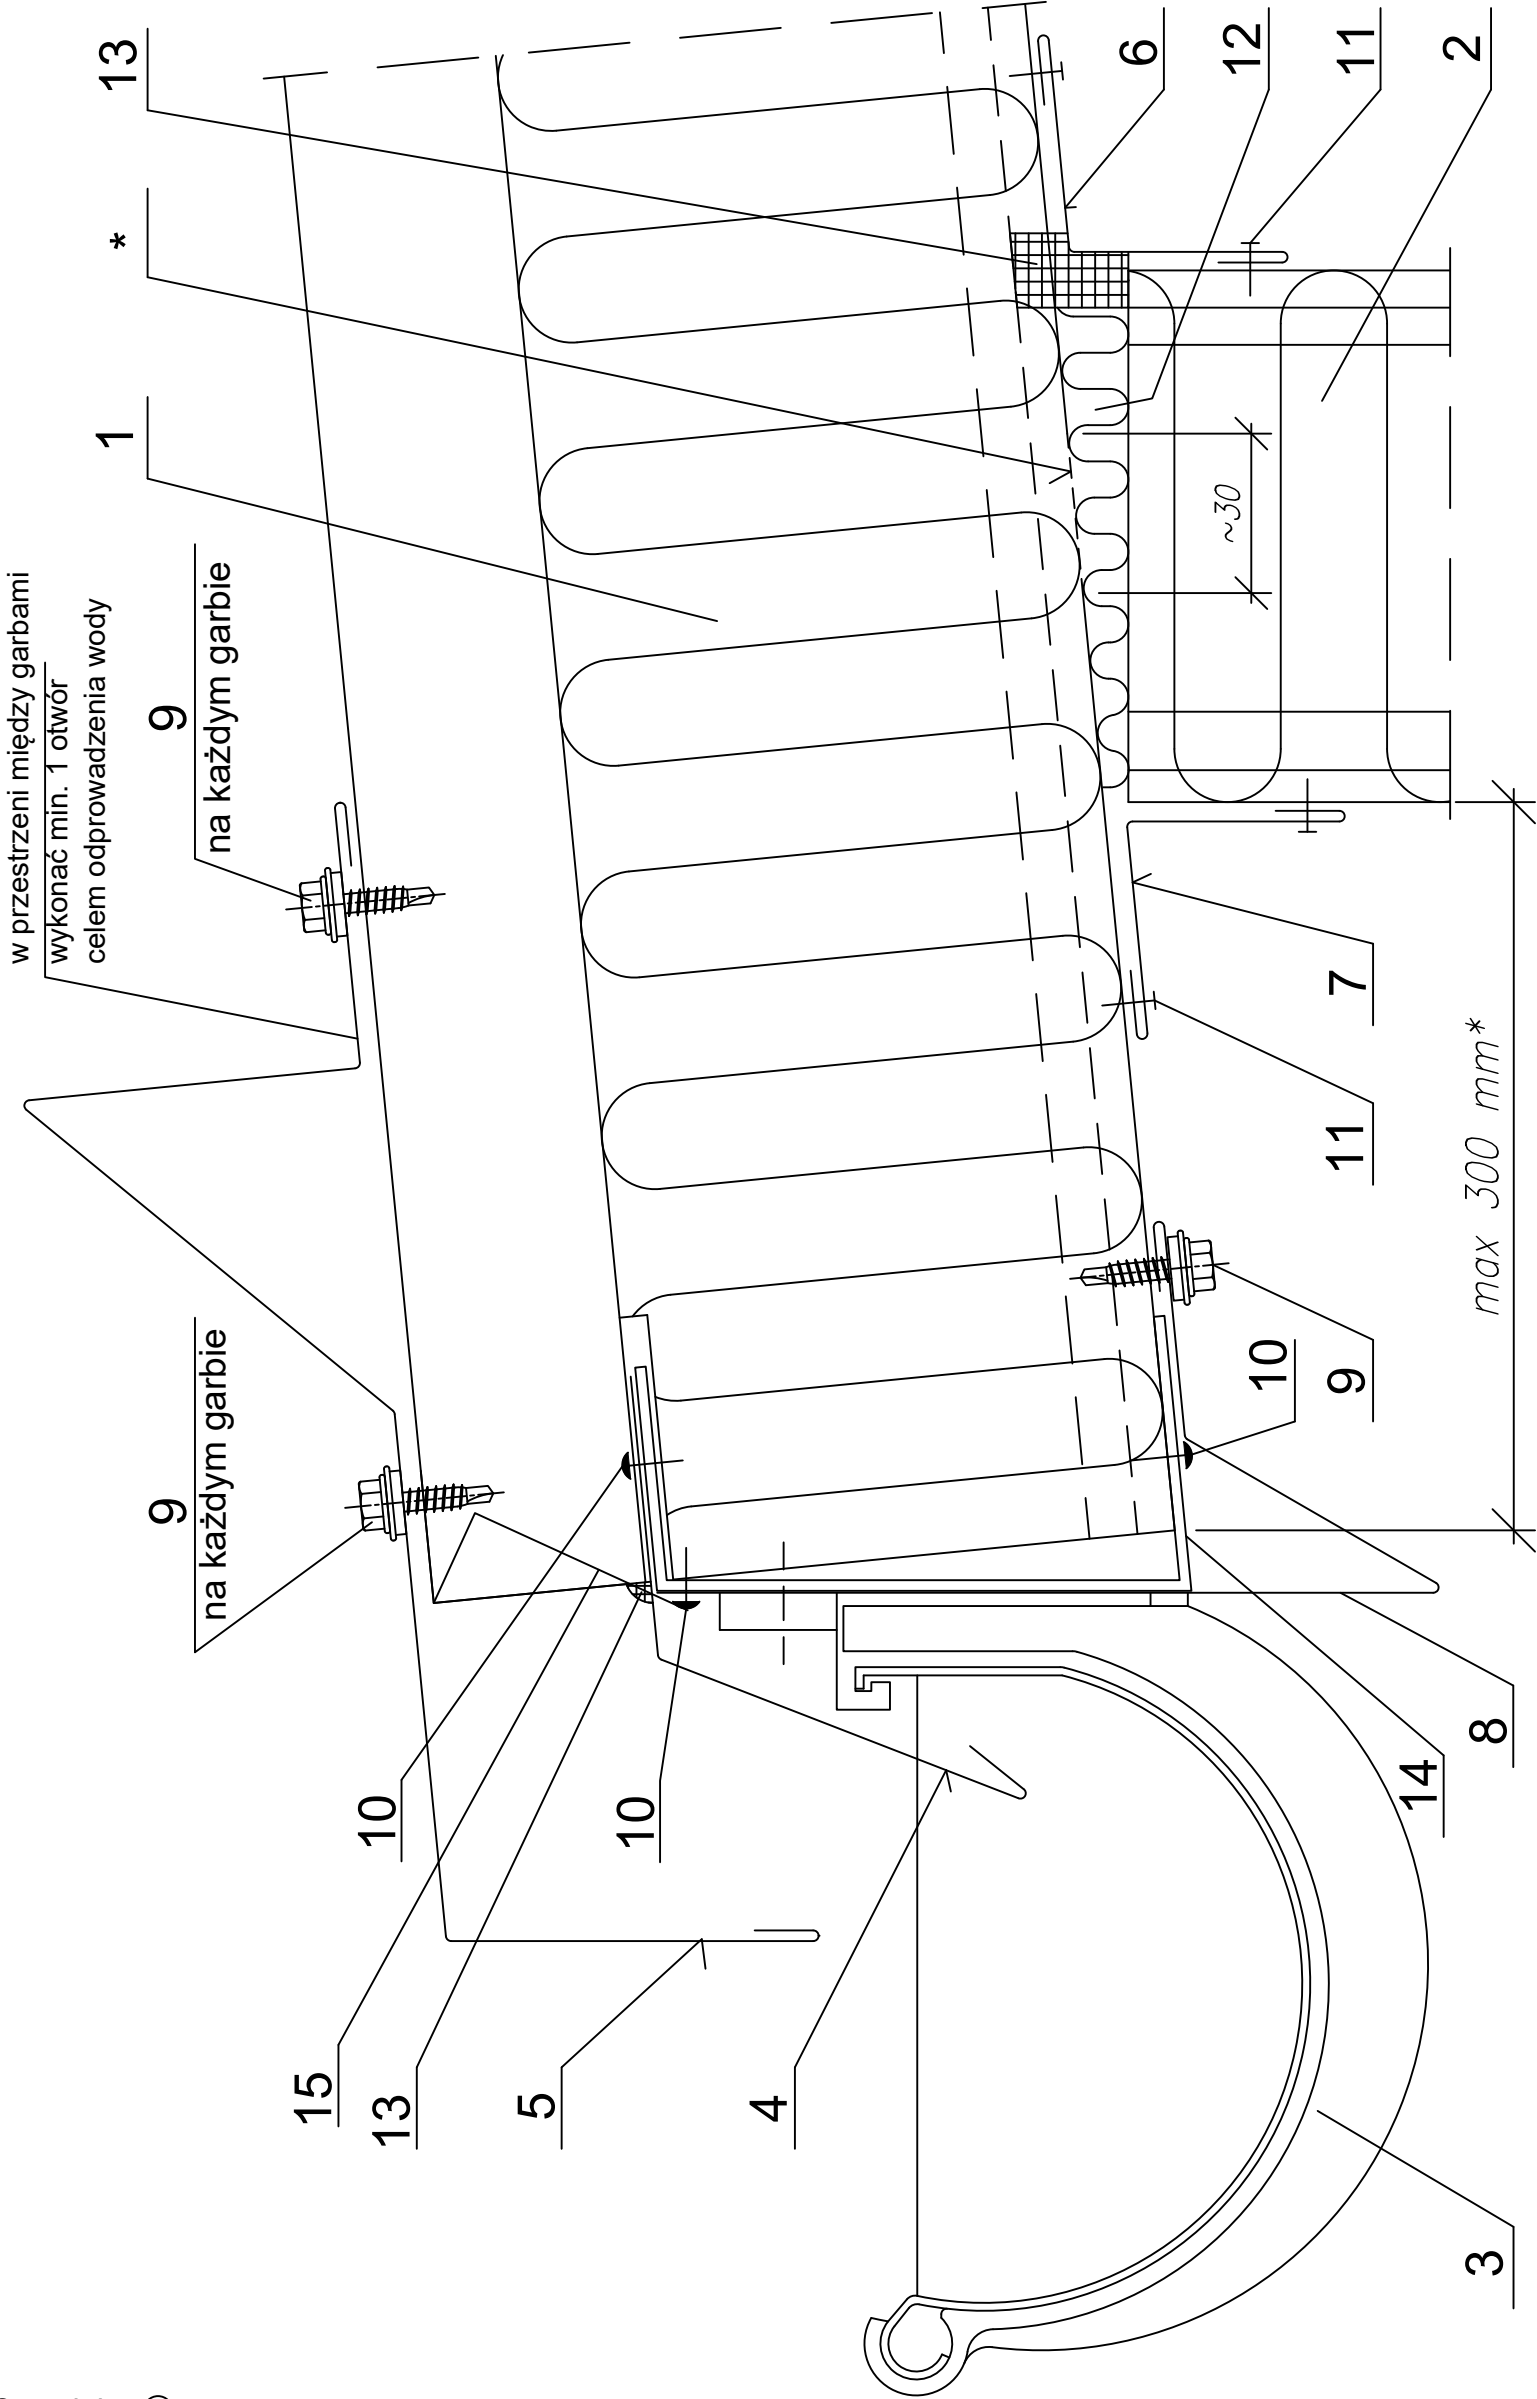

1. Ruukki nSPC W.

2. Ścienne płyta warstwowa Ruukki.

3. Rynna PCV + hak rynnowy + elementy złączne.

4. Okapnik rynnowy EA1B11.

5. Okapnik dachowy EA1B25.

6. Obróbka stykowa EA1B30 lub EA1B39**.

7. Obróbka stykowa EA1B31 lub EA1B38**.

8. Okapnik dachowy EA1B37.

9. Łącznik Ł03 (co 333 mm).

10. Nit szczelny (co 200 mm).

11. Nit stalowy (co 300 mm).

12. Wełna mineralna luzem.

13. Masa uszczelniająca trwale elastyczna.

14. Obróbka montażowa EA1B20.

15. Obróbka dachowa EA1B18.
- * w przypadku obiektów o podwyższonych wymaganiach w stosunku do izolacyjności termicznej, przerwana okładzina na szerokość ~30 mm, maksymalna długość wspornika 300 mm.

** dla dachów o spadku większym niż 20%.