


Data	Data zmiany	Oznaczenie szczegółu	Nr rysunku	Zmiana
Opracował Ruukki	Zmiana	M07/S28	-	
Skala 1:4	Obiekt		Nr pliku P2021/003-00038	

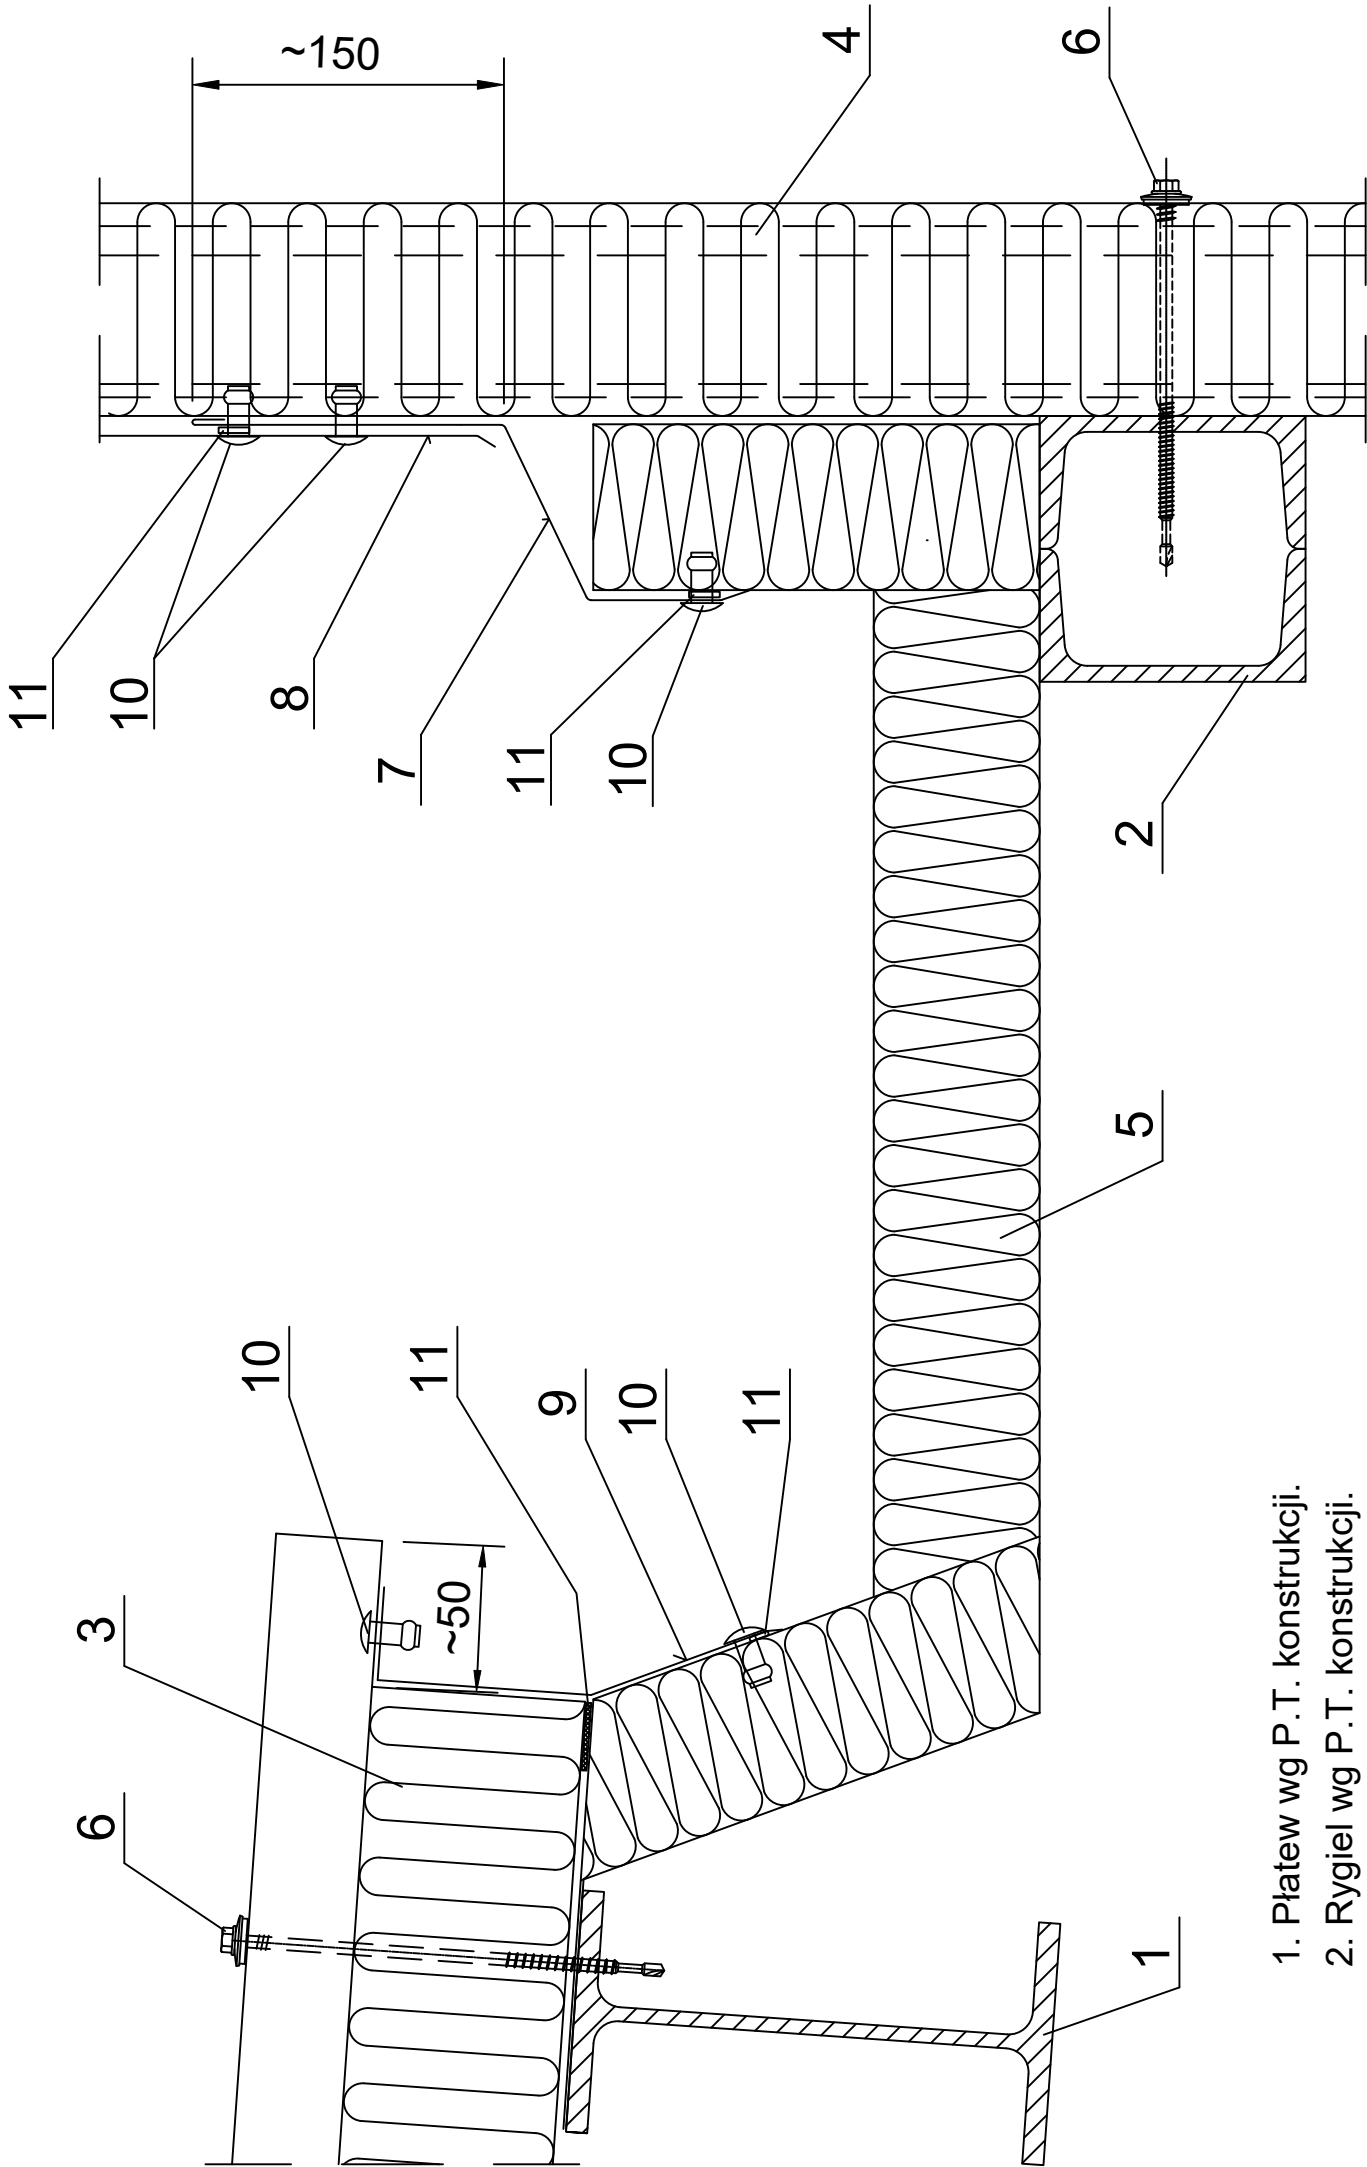

1. Płatew wg P.T. konstrukcji.
2. Rygiel wg P.T. konstrukcji.
3. Ruukki nSPC W z podcięciem.
4. Ścienna płyta warstwowa Ruukki.
5. Rynna wewnętrzna typ RWA (45, 60, 80).
6. Łącznik dla płatwi (rygla) gorącowalcowanej lub dla płatwi (rygla) zimnogiętej.
7. Obróbka indywidualna.
8. Obróbka indywidualna.
9. Obróbka indywidualna.
10. Nit szczelny (co 300 mm).
11. Taśma butylowa.