


Data	Data zmiany	Oznaczenie szczegółu	Nr rysunku	Zmiana
Opracował Ruukki	Zmiana	M07/S32	-	
Skala 1:2	Obiekt		Nr pliku P2021/003-00038	

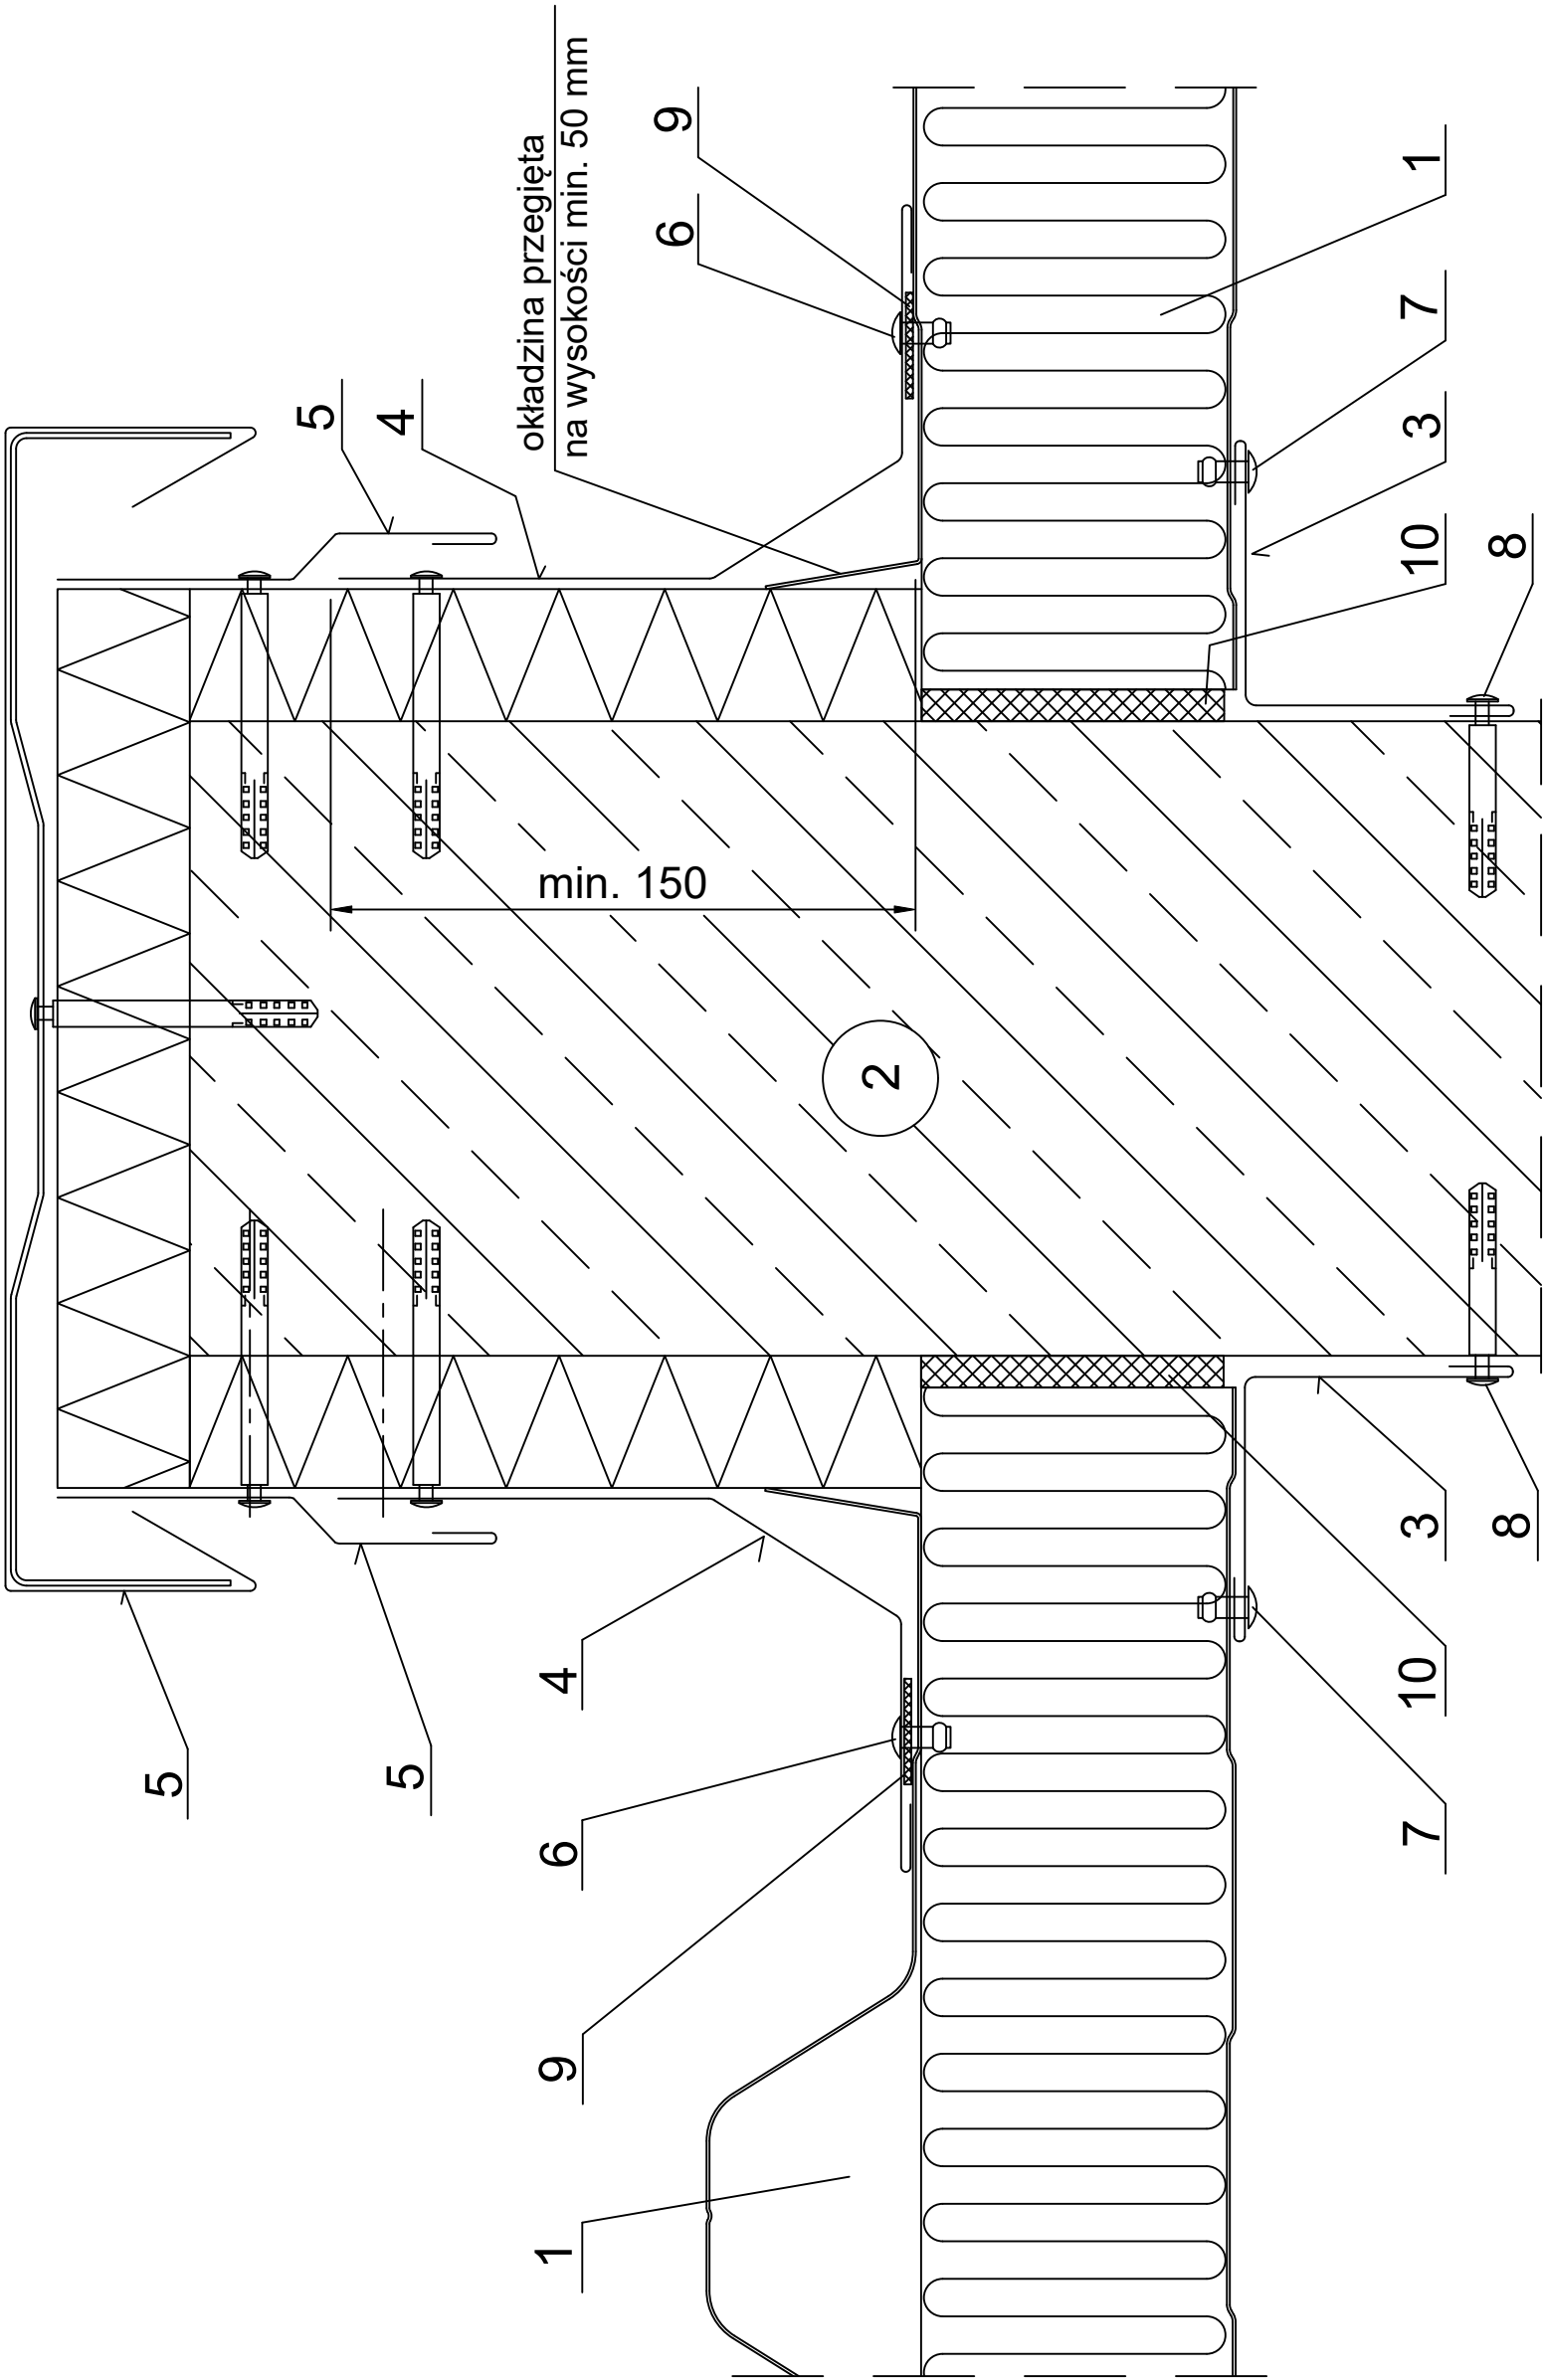

1. Ruukki nSPC W.

2. Ściana murowana.

3. Obróbka narożnikowa EA1B05.

4. Obróbka indywidualna.

5. Obróbki indywidualne wg P.T. architektury.

6. Nit szczelny (co 300 mm).
7. Nit stalowy (co 300 mm).

8. Kółek rozporowy.

9. Taśma butylowa.

10. Impregnowana uszczelka poliuretanowa, pianka montażowa lub wełna mineralna.