


Data	Data zmiany	Oznaczenie szczegółu	Nr rysunku	Zmiana
Opracował Ruukki	Zmiana	M07/S33	-	
Skala 1:2	Obiekt		Nr pliku P2021/003-00038	

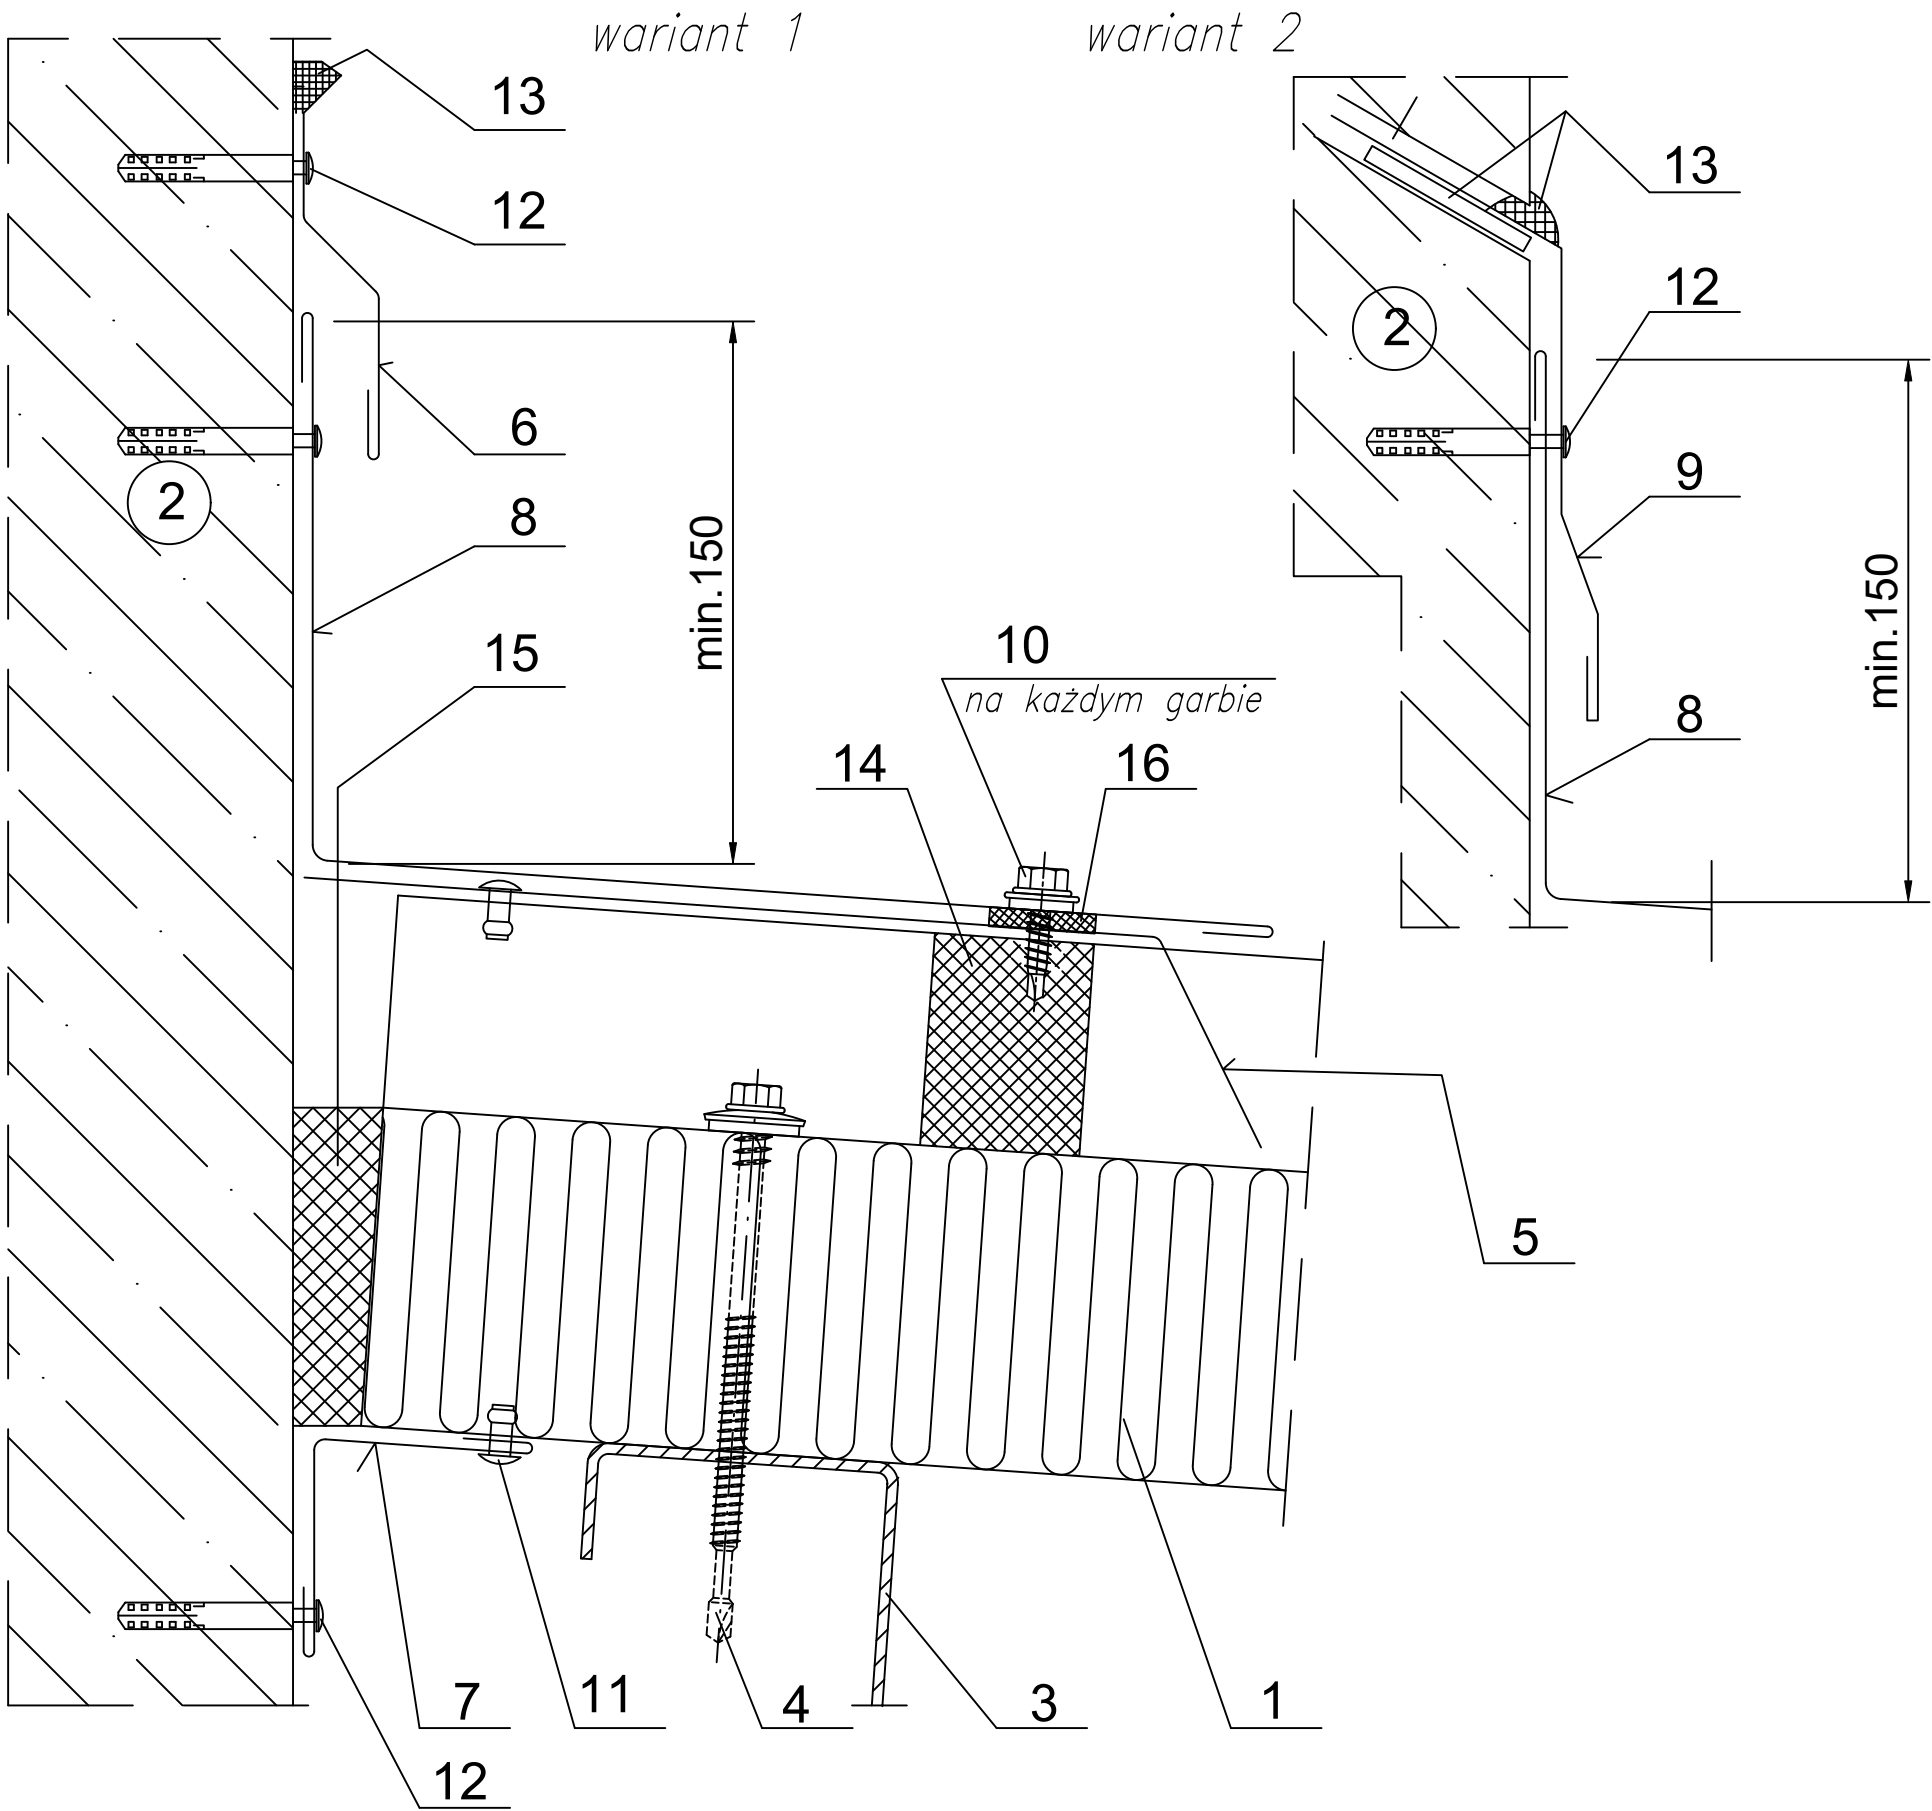

1. Ruukki nSPC W.

2. Ściana murowana.

3. Płatwie wg P.T. konstrukcji.

4. Łącznik dla płatwi gorącownicowej lub dla płatwi zimnociągowej.

5. Obróbka stykowa EA1B13.

6. Obróbka przykalemicowa EA1B22.

7. Obróbka EA1B31.

8. Obróbka indywidualna.

9. Obróbka indywidualna.
10. Łącznik Ł03 (na każdym garbie).

11. Nit jednostronny Al/Fe lub nit stalowy dla płyty nSPC W (co 300 mm).

12. Kołek rozporowy.

13. Butylowa masa uszczelniająca.

14. Uszczelka polietylenowa U01.

15. Impregnowana uszczelka PU, pianka montażowa lub wełna mineralna.

16. Uszczelka samoprzylepna PE 4x20.