


Data	Data zmiany	Oznaczenie szczegółu M35/S22-a	Nr rysunku	Zmiana
Opracował Ruukki	Zmiana		-	
Skala 1:2	Obiekt		Nr pliku P2021/001-00036	

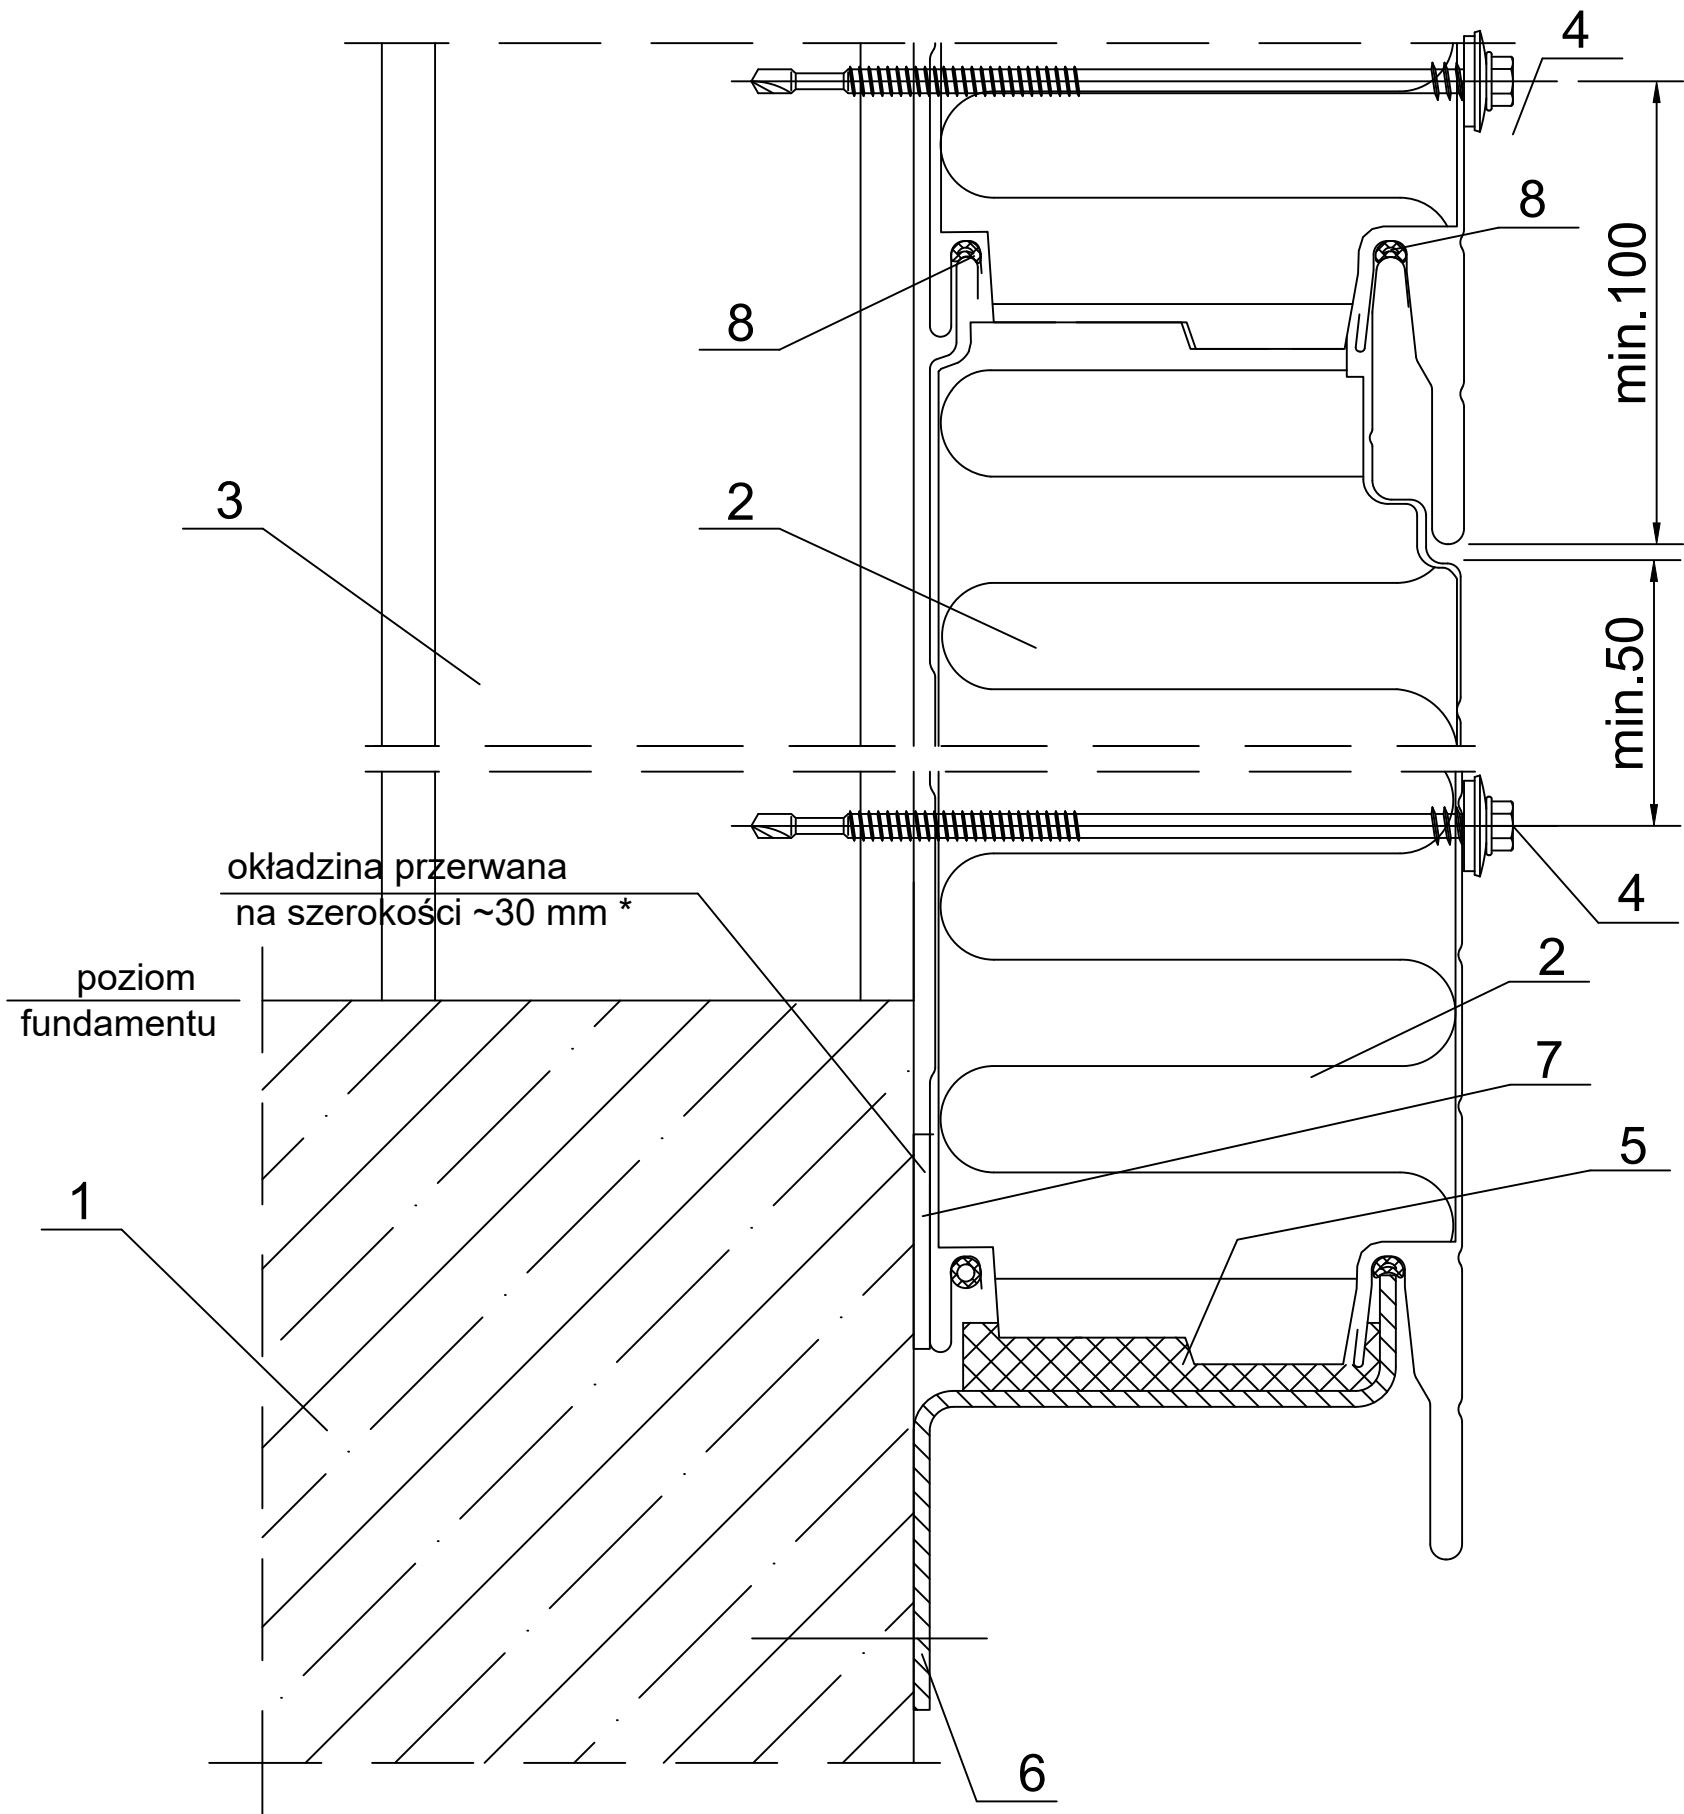

- 1. Belka podwalinowa wg P.T. konstrukcji.
- 2. Ruukki nSPD WE.
- 3. Słup stalowy wg P.T. konstrukcji.
- 4. Łącznik dla słupa gorącocalcowanego lub dla słupa zimnogiętego.
- 5. Impregnowana uszczelka poliuretanowa.
- 6. Belka cokołowa wg P.T. konstrukcji.
- 7. Uszczelka samoprzylepna PU.
- 8. Butylowa masa uszczelniająca (aplikowana na budowie) lub uszczelka EPDM (aplikowana na etapie produkcji).

UWAGI:
Rdzeń izolacyjny prawidłowo zamontowanych płyt przylega ściśle do siebie.

* w przypadku obiektów o podwyższonych wymaganiach w stosunku do izolacyjności termicznej, okładzina przerwa na szerokość ~30 mm.