


Data	Data zmiany	Oznaczenie szczegółu	Nr rysunku	Zmiana
Opracował Ruukki	Zmiana	M35/S23-a	-	
Skala 1:3	Obiekt		Nr pliku P2021/001-00036	

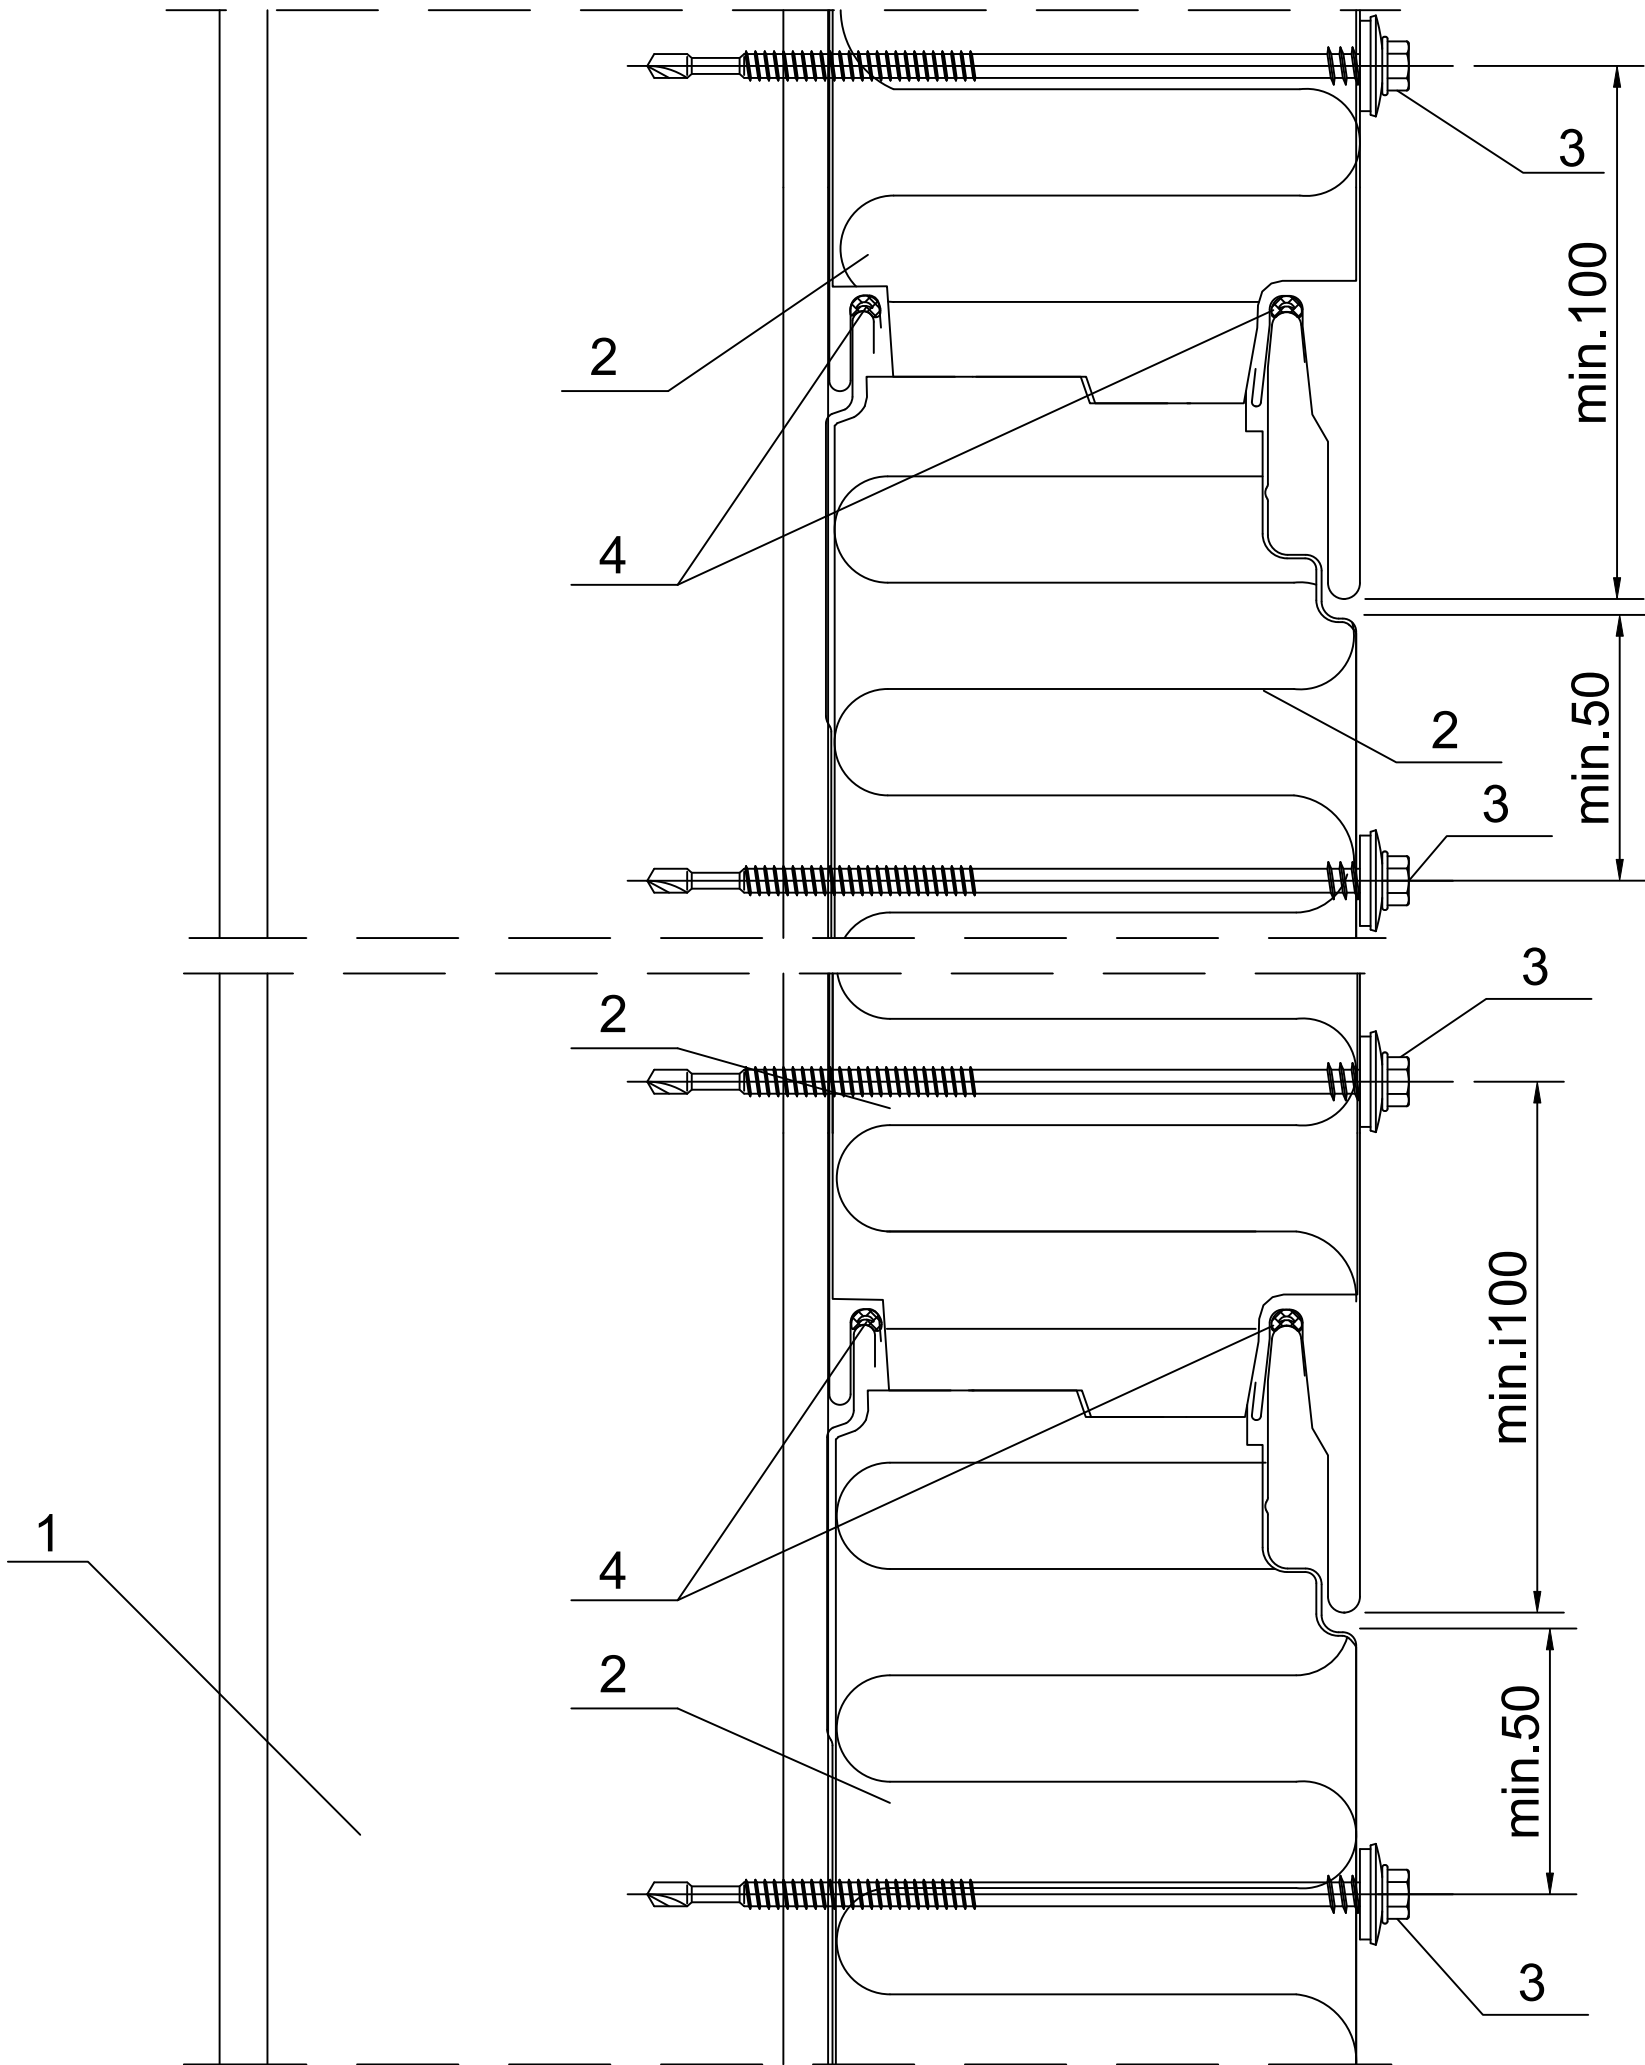

- 1. Słup stalowy wg P.T. konstrukcji.
- 2. Ruukki nSPD WE.
- 3. Łącznik dla słupa gorącowalcowanego lub dla słupa zimnogiętego.
- 4. Butylowa masa uszczelniająca (aplikowana na budowie) lub uszczelka EPDM (aplikowana w czasie produkcji).

UWAGI:

Rdzeń izolacyjny prawidłowo zamontowanych płyt przylega ściśle do siebie.