



Date 14.03.2023	Rev. date -	Work nr.	Drw. nr. CW-06	Rev. -
Drawn by Ruukki	Rev. -			
Scale 1:10	Building		File nr.	

1:5

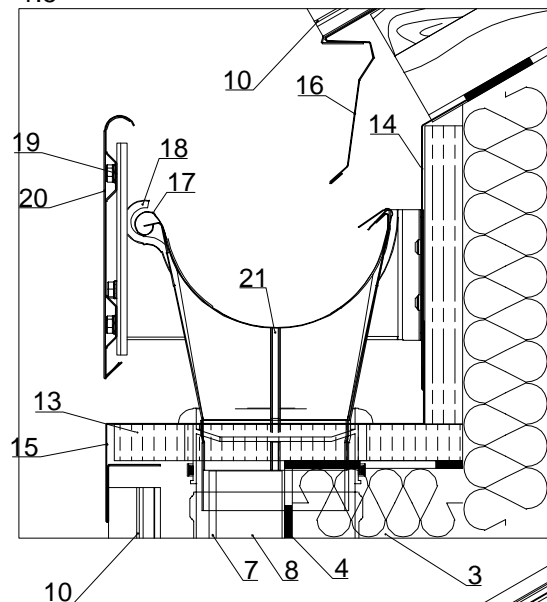

- Prieš darbų pradžią perskaitykite montavimo instrukciją "Ruukki Classic stogo danga ant fasadų"
- Ventiliuojamas fasadas, pastato stogas projektuojamas, montuojamas pagal STR 2.04.01:2018 ir papildančių teisės aktų reikalavimus bei medžiagų gamintojų rekomendacijas
- Dėl stogo įrengimo ir stogo dangos montavimo perskaitykite "Stogo danga Classic®. Montavimo instrukcija"
- Dėl paslėptos lietaus nuvedimo sistemos montavimo perskaitykite "Ruukki paslėpta lietaus nuvedimo sistema. Montavimo instrukcija"

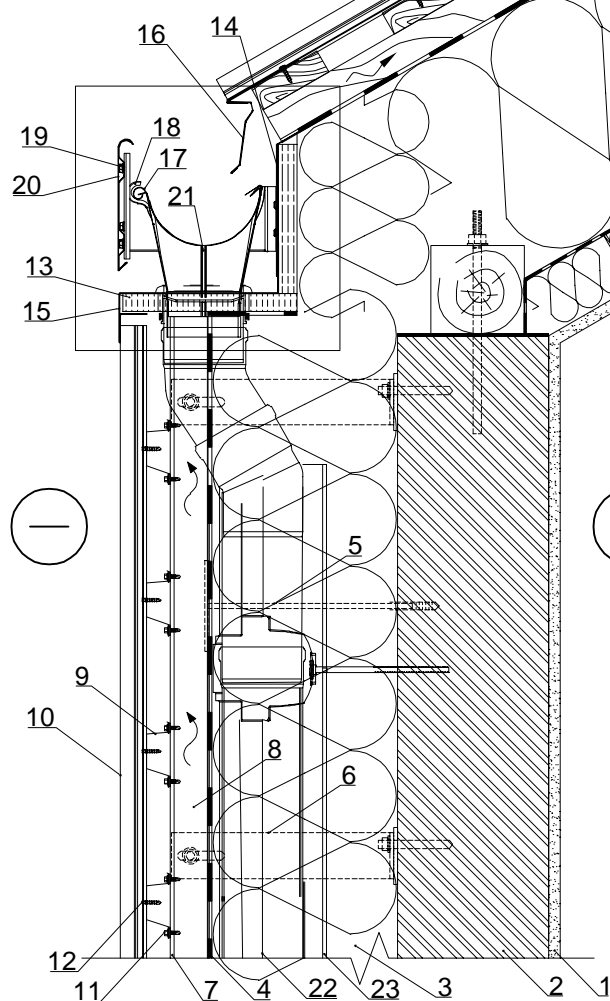

1. Vidaus apdaila
2. Laikančioji sienos konstrukcija
3. Termoizoliacija
4. Vėjo izoliacija - difuzinė plėvelė
5. Tvirtinimo elementas - smeigė
6. Tvirtinimo elementas - konsolė
7. Profilis grebėstų tvirtinimui
8. Vėdinamas oro tarpas
9. Ventiliuojami plieniniai grebėstai
10. Ruukki Classic Design lakštai
11. Grebėstų sraigtai
12. Classic lakštų sraigtai
13. Paslėptos LNS pagrindas - OSB plokštė
14. Viršutinis kondensato nuvedimo lankstinys
15. Apatinis kondensato nuvedimo lankstinys
16. Reguliuojama Classic karnizo lenta
17. Latakas
18. Latako laikiklis
19. Priekinės uždangos pagrindas
20. Priekinė uždanga
21. Įlaja
22. PVC lietvamzdis
23. Lietvamzdžio termoizoliacija