


Data	Data zmiany	Oznaczenie szczegółu	Nr rysunku	Zmiana
Opracował Ruukki	Zmiana			
Skala 1:2	Obiekt	M27/S01	-	
			Nr pliku P2001/003-00039	

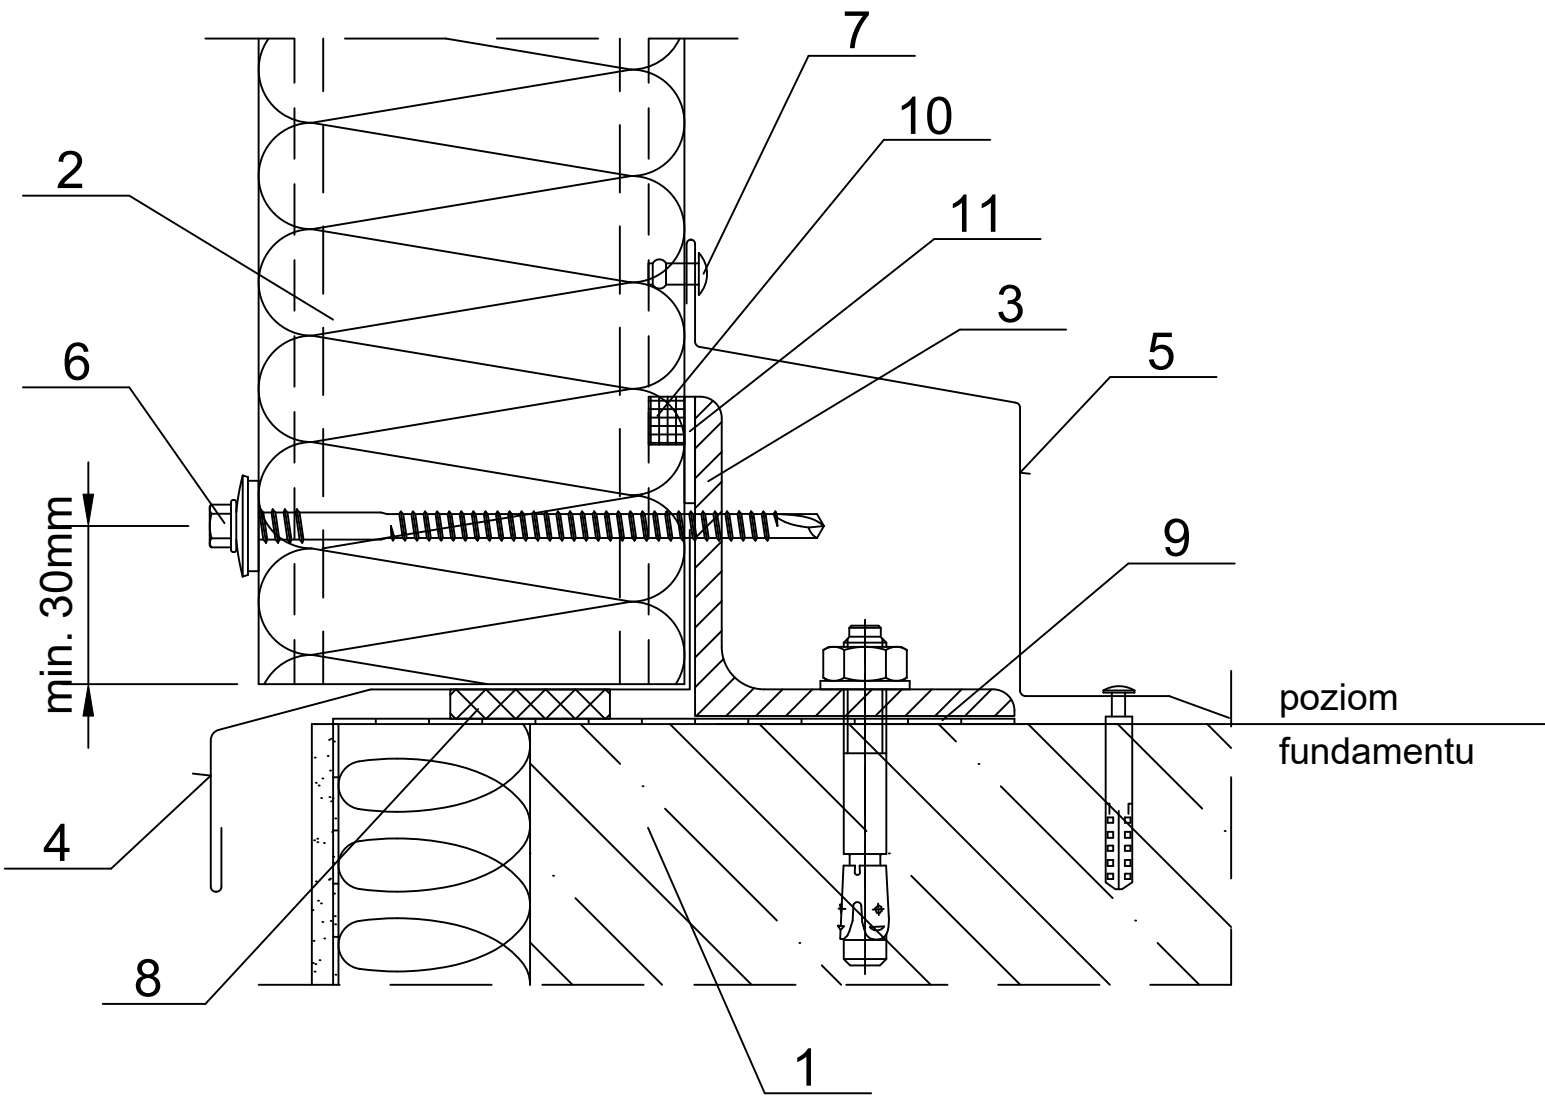

- 1. Belka podwalinowa wg P.T. konstrukcji.
- 2. Ruukki SP2B PIR.
- 3. Rygiel cokołowy wg P.T. konstrukcji.
- 4. Obróbka cokołowa EA1B01.
- 5. Obróbka cokołowa EA1B02.
- 6. Łącznik do płyty dla rygla gorącowałcowanego lub dla rygla zimnogiętego.
- 7. Nit jednostronny Al/Fe (co 300 mm).
- 8. Impregnowana uszczelka poliuretanowa.
- 9. Izolacja pozioma wg P.T. architektury.
- 10. Butylowa masa uszczelniająca w styku płyt.
- 11. Uszczelka samoprzylepna PE 4x20.