


Data	Data zmiany	Oznaczenie szczegółu	Nr rysunku	Zmiana
Opracował Ruukki	Zmiana	M27/S08	-	
Skala 1:2	Obiekt		Nr pliku P2001/003-00039	

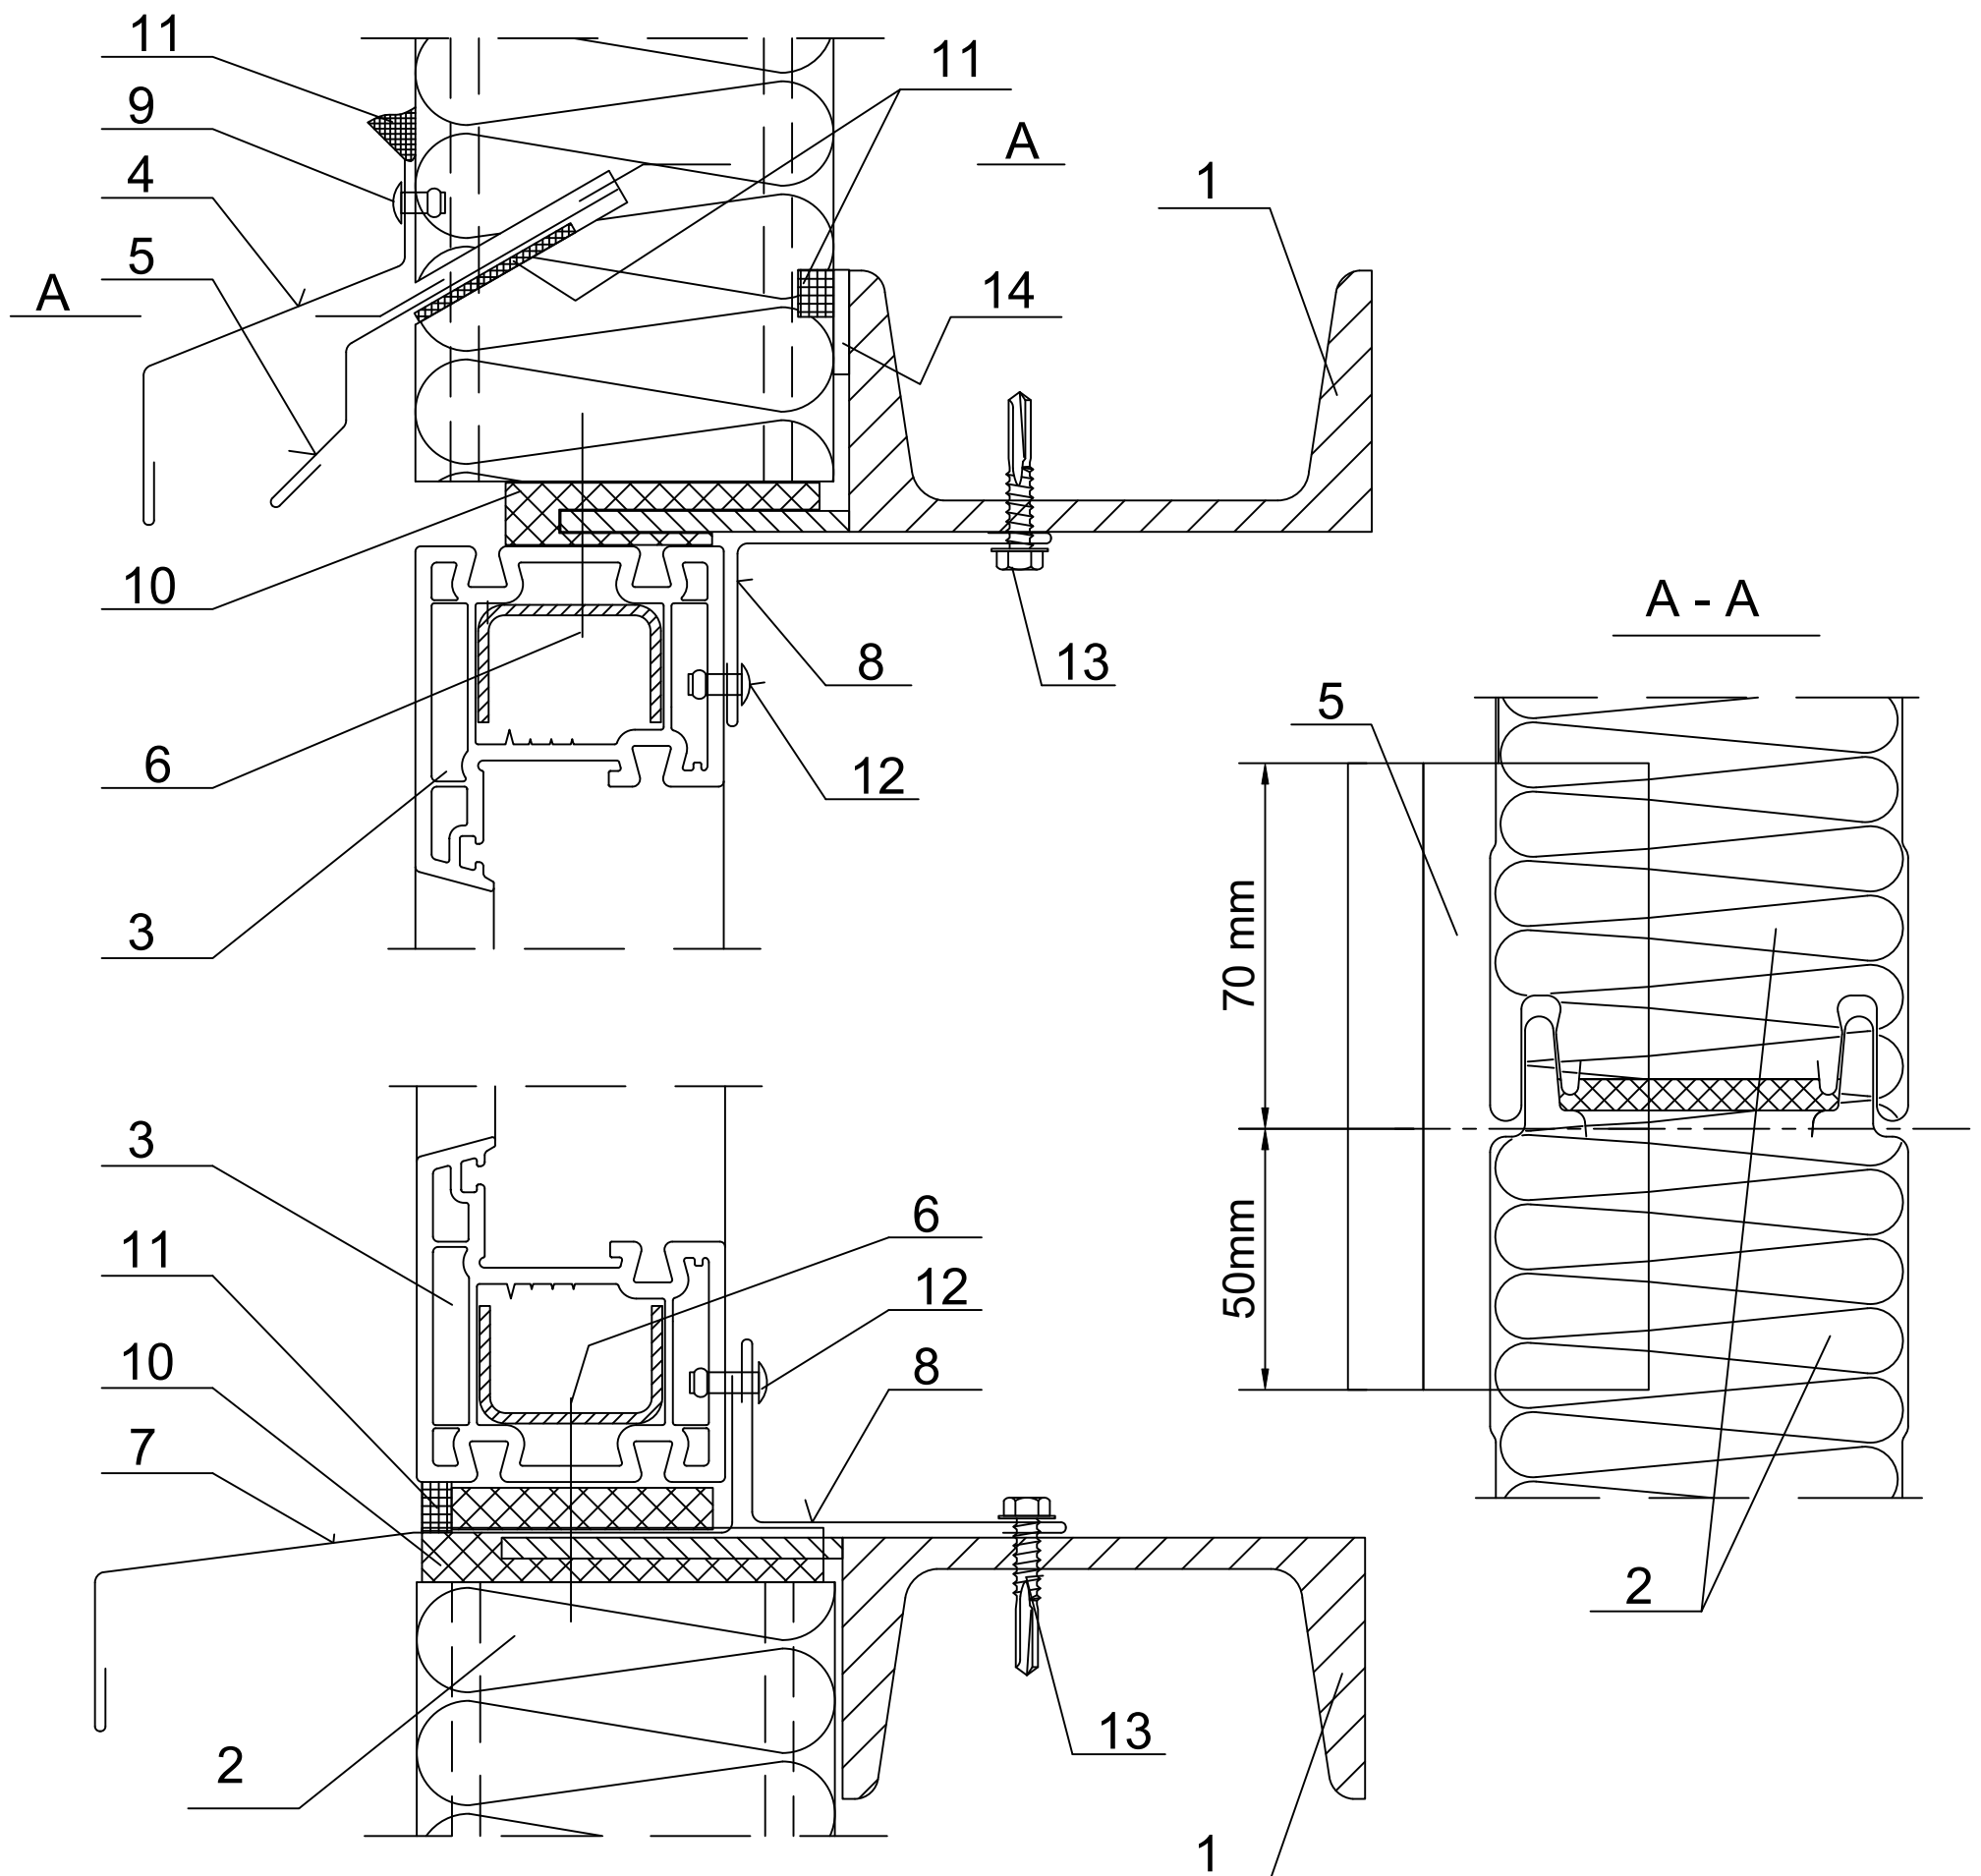

1. Rygiel stalowy wg P.T. konstrukcji.
2. Ruukki SP2B PIR.
3. Okno.
4. Obróbka Ruukki EA1B07.
5. Okapnik ścienny EA1B33.
6. Wkręt do mocowania stolarki (co 500 mm).
7. Obróbka indywidualna.
8. Obróbka indywidualna.

9. Nit szczelny.
10. Impregnowana uszczelka PIR lub pianka montażowa.
11. Masa uszczelniająca trwale elastyczna.
12. Nit jednostronny Al/Fe (co 300 mm).
13. Wkręt do metalu.
14. Uszczelka samoprzylepna PE 4x20.