


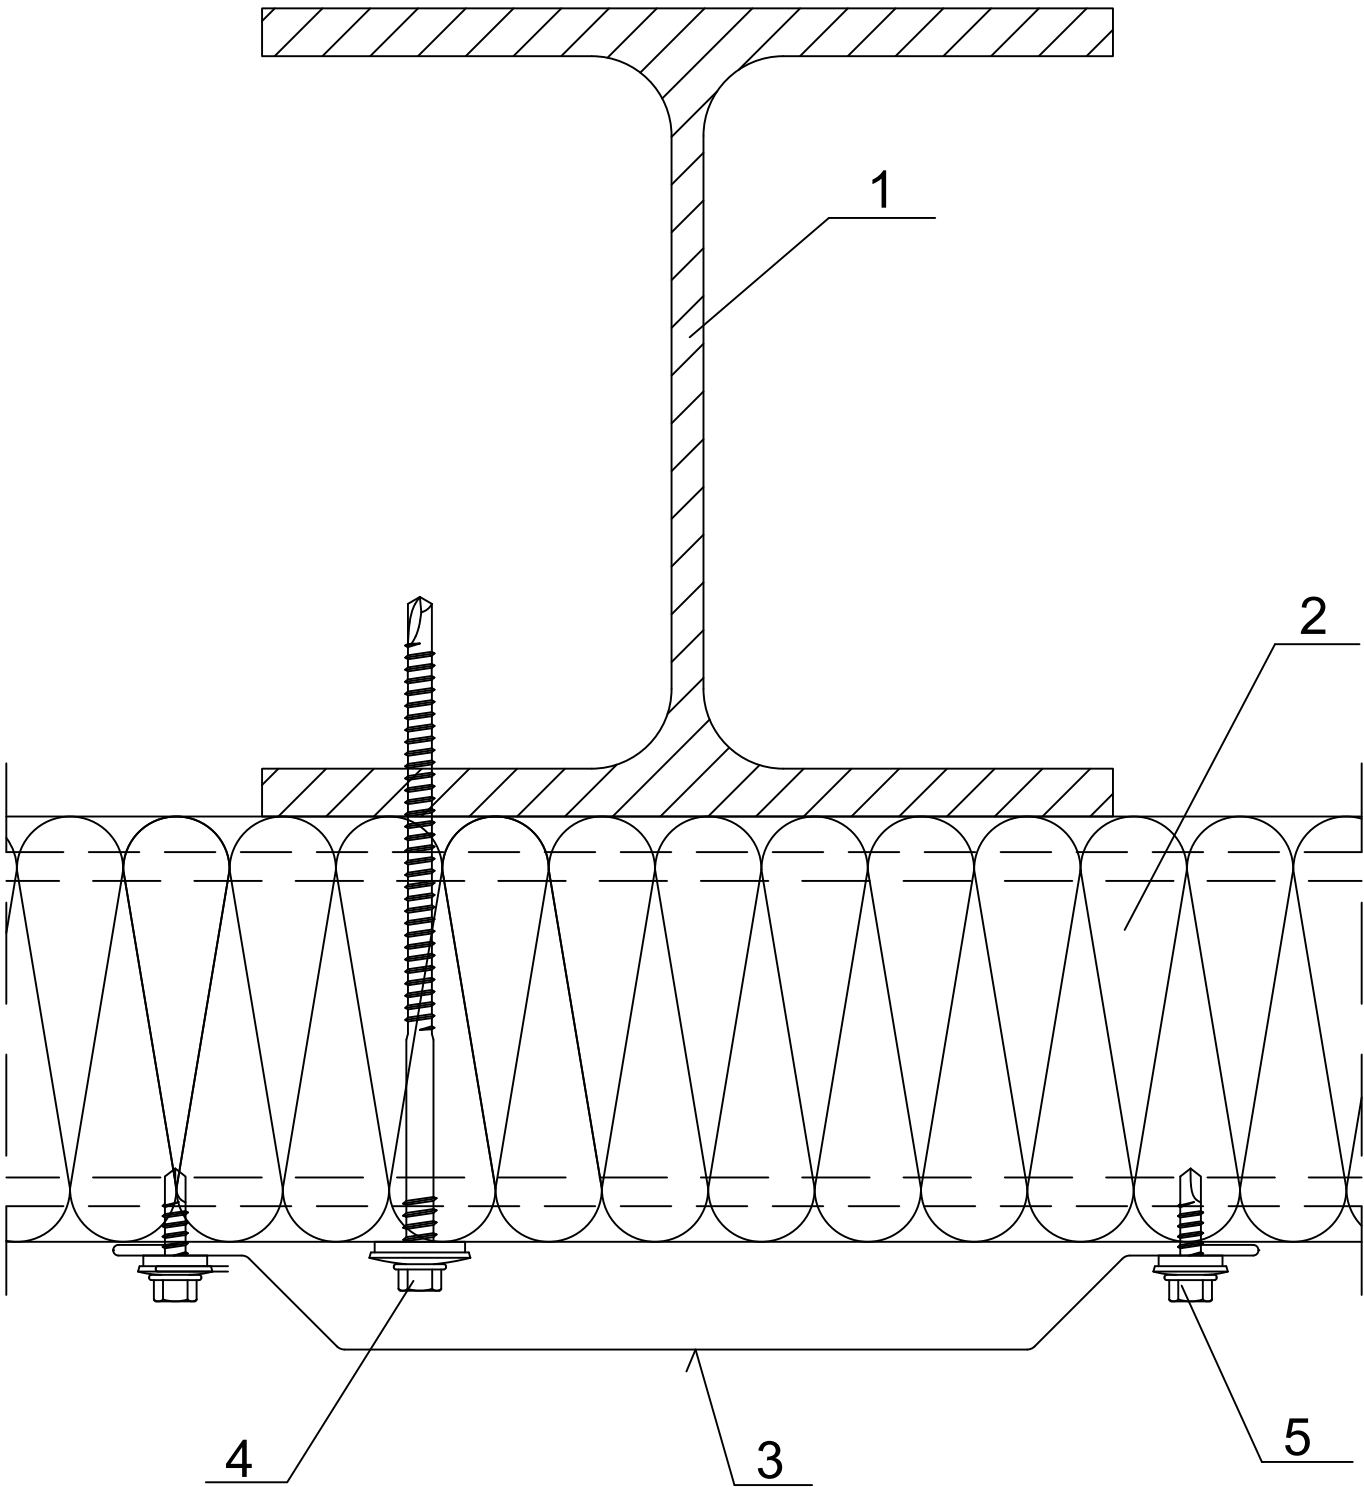

Zawartość rysunku

Mocowanie płyty Ruukki SP2B z rdzeniem PIR do słupa stalowego, podpora pośrednia.
Poziomy układ płyt.

Data	Data zmiany	Oznaczenie szczegółu	Nr rysunku	Zmiana
Opracował Ruukki	Zmiana		-	
Skala 1:2	Obiekt	Nr pliku P2001/003-00039		



- 1. Słup stalowy wg P.T. konstrukcji.
- 2. Ruukki SP2B PIR.
- 3. Listwa stykowa EA1B16.
- 4. Łącznik do płyty dla słupa gorącowalcowanego lub dla słupa zimnogiętego.
- 5. Łącznik Ł03 (co 500 mm).