


Data	Data zmiany	Oznaczenie szczegółu	Nr rysunku	Zmiana
Opracował Ruukki	Zmiana	M27/S30	-	
Skala 1:2	Obiekt		Nr pliku P2001/003-00039	

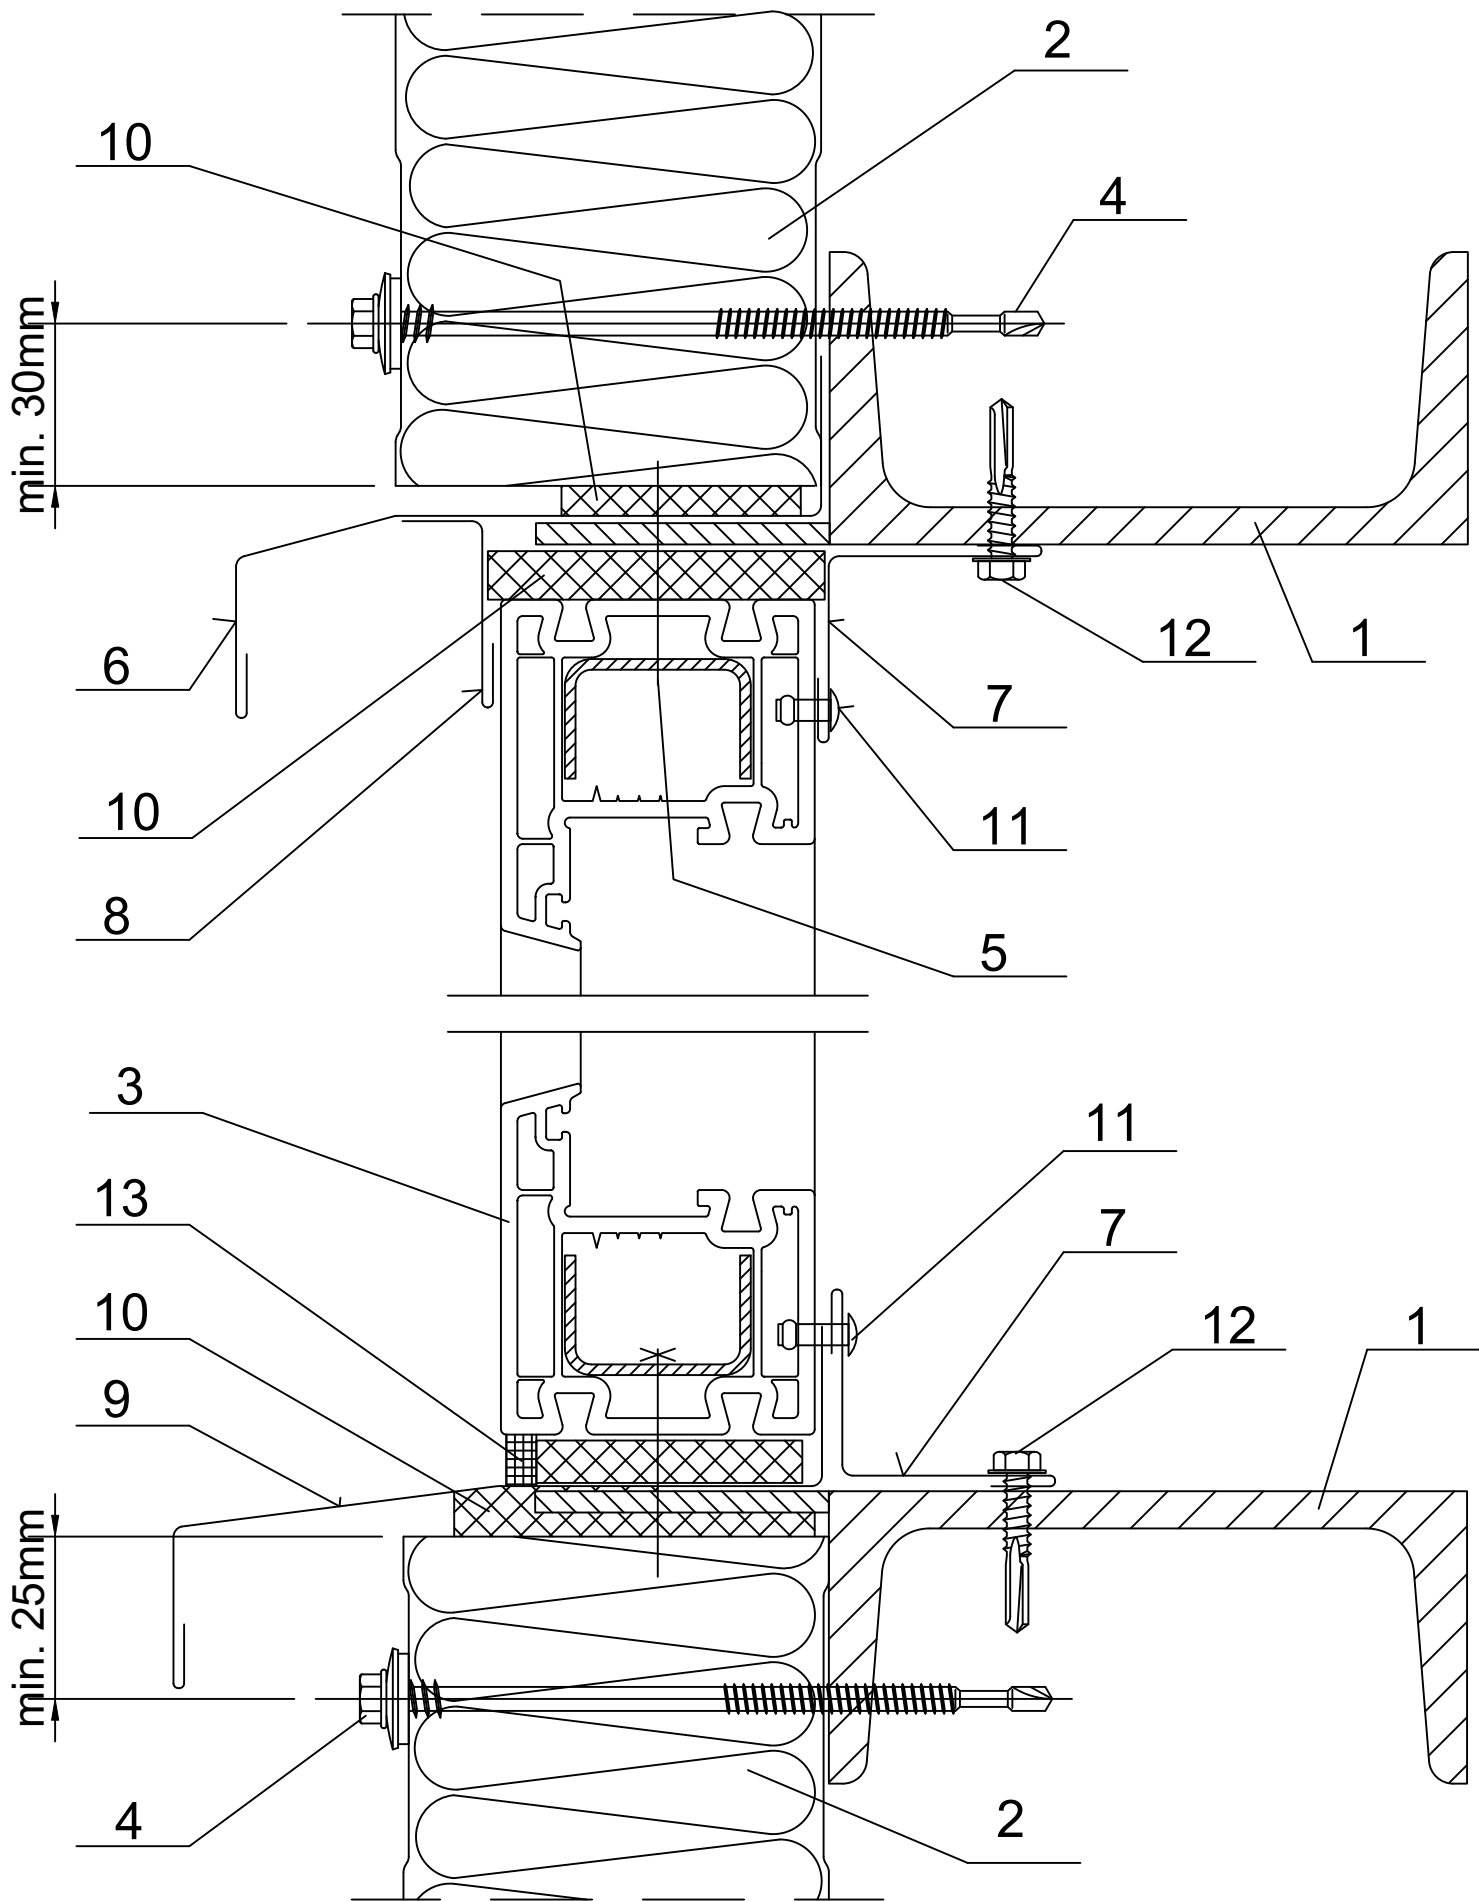

1. Rygiel stalowy wg P.T. konstrukcji.

2. Ruukki SP2B PIR.

3. Okno.

4. Łącznik do płyty dla rygla gorącownicowanego lub dla rygla zimnociętego.

5. Wkręt do mocowania stolarki (co 500 mm).

6. Obróbka cokołowa EA1B01.

7. Obróbka EA1 B05.
8. Obróbka indywidualna.

9. Okapnik indywidualny.

10. Impregnowana uszczelka poliuretanowa lub pianka montażowa.

11. Nit stalowy (co 300 mm).

12. Wkręt do metalu.

13. Masa uszczelniająca trwale elastyczna.