


Data	Data zmiany	Oznaczenie szczegółu	Nr rysunku	Zmiana
Opracował Ruukki	Zmiana	M04/S09_A	-	
Skala 1:2	Obiekt		Nr pliku P2001/003-00038	

Przekrój poza stykiem płyt

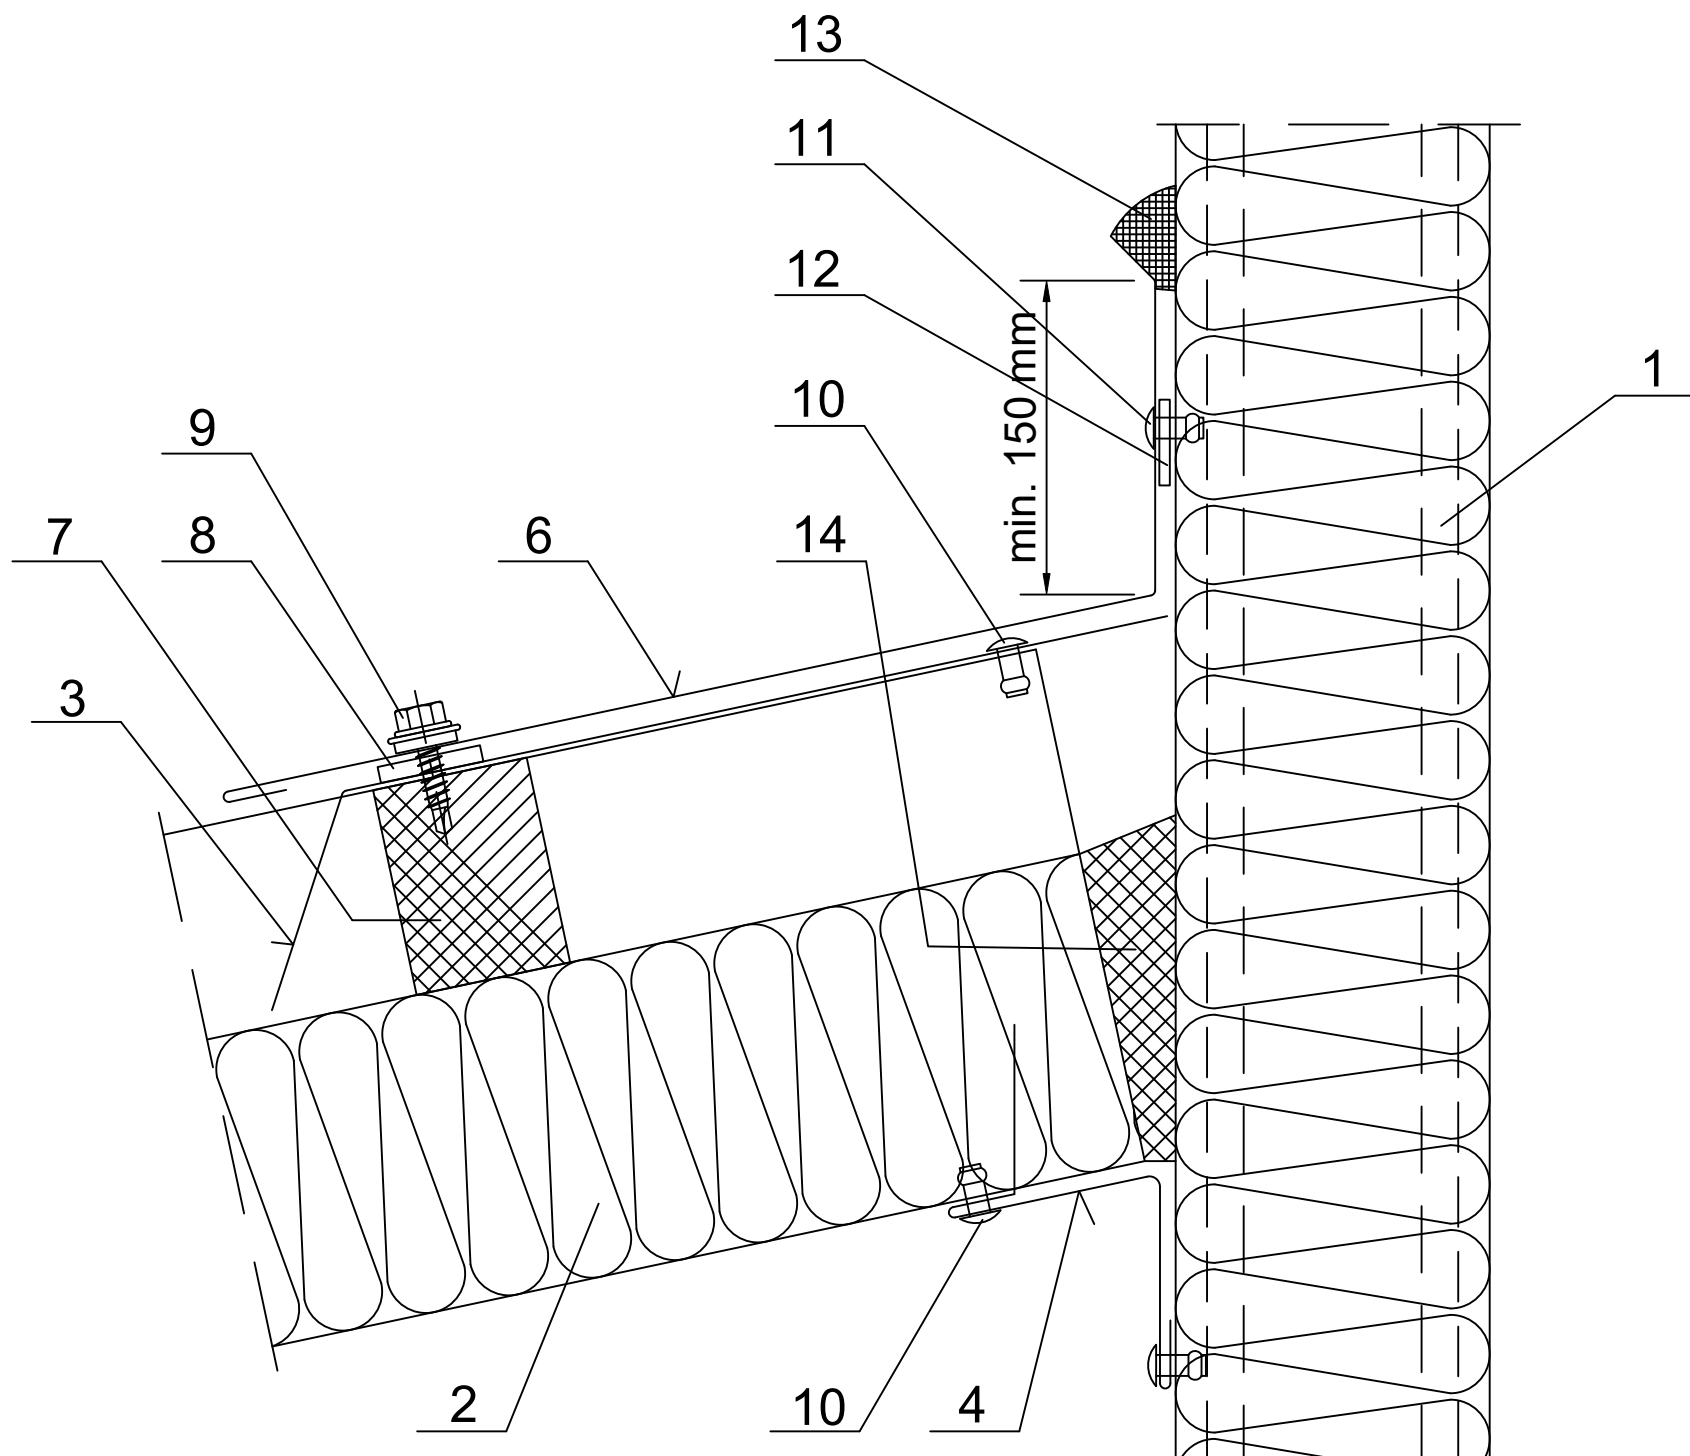

1. Ruukki SP2B PIR lub SP2D PIR.
2. Ruukki SP2C PIR.
3. Obróbka przykalenicowa EA1B13.
4. Obróbka stykowa EA1B31.
5. Obróbka stykowa EA1B32- patrz detal M04/S09_B.
6. Obróbka indywidualna.
7. Uszczelka polietylenowa U01.
8. Uszczelka samoprzylepna PE 4x20.
9. Łącznik Ł03.
10. Nit jednostronny Al/Fe (co 300 mm).
11. Nit szczelny (co 300 mm).
12. Taśma butylowa.
13. Masa uszczelniająca trwale elastyczna.
14. Impregnowana uszczelka poliuretanowa lub pianka montażowa.