




Zawartość rysunku

Mocowanie wPIRstu dachowego

Data	Data zmiany	Oznaczenie szczegółu	Nr rysunku	Zmiana
Opracował Ruukki	Zmiana			
Skala 1:4	Obiekt	M04/S30	Nr pliku	

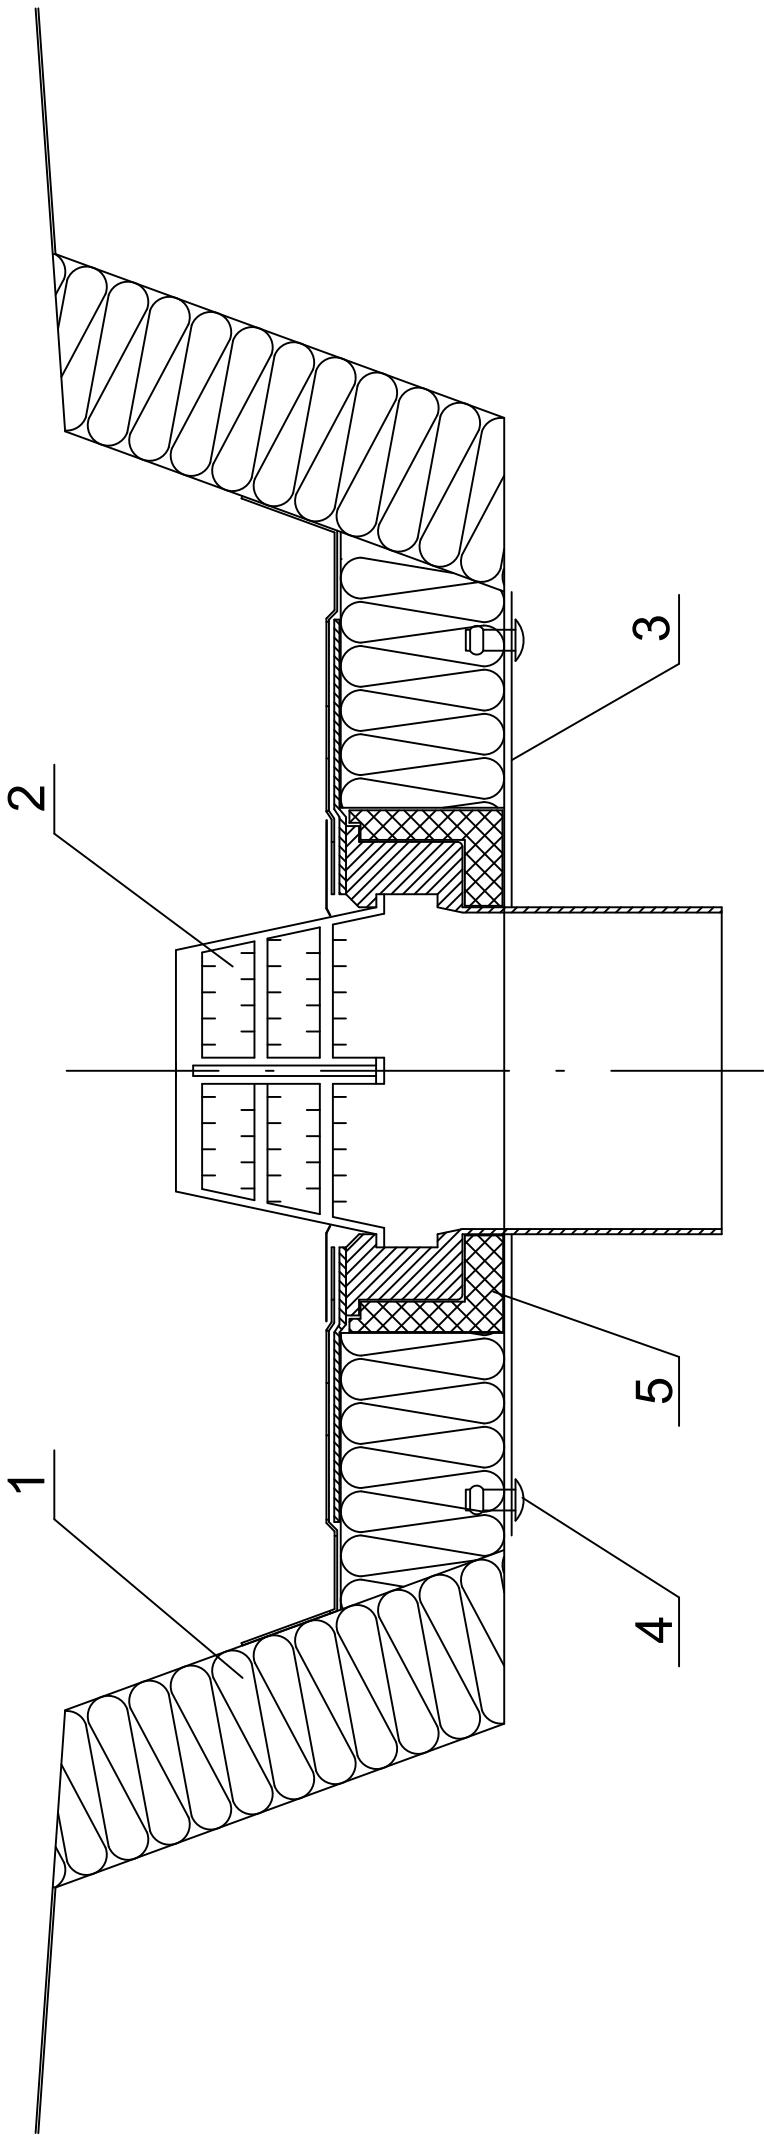

- 1. Rynna wewnętrzna.
- 2. Wpust dachowy pionowy z uszczelnieniem i kratką wylapującą liście.
- 3. Obróbka indywidualna.
- 4. Nit jednostronny Al/Fe (co 300 mm).
- 5. Pianka montażowa.