


|                     |             |                      |                             |
|---------------------|-------------|----------------------|-----------------------------|
| Data                | Data zmiany | Oznaczenie szczegółu | Nr rysunku                  |
| Opracował<br>Ruukki | Zmiana      | M30/S08              | -                           |
| Skala<br>1:2        | Obiekt      |                      | Nr pliku<br>P2001/003-00039 |

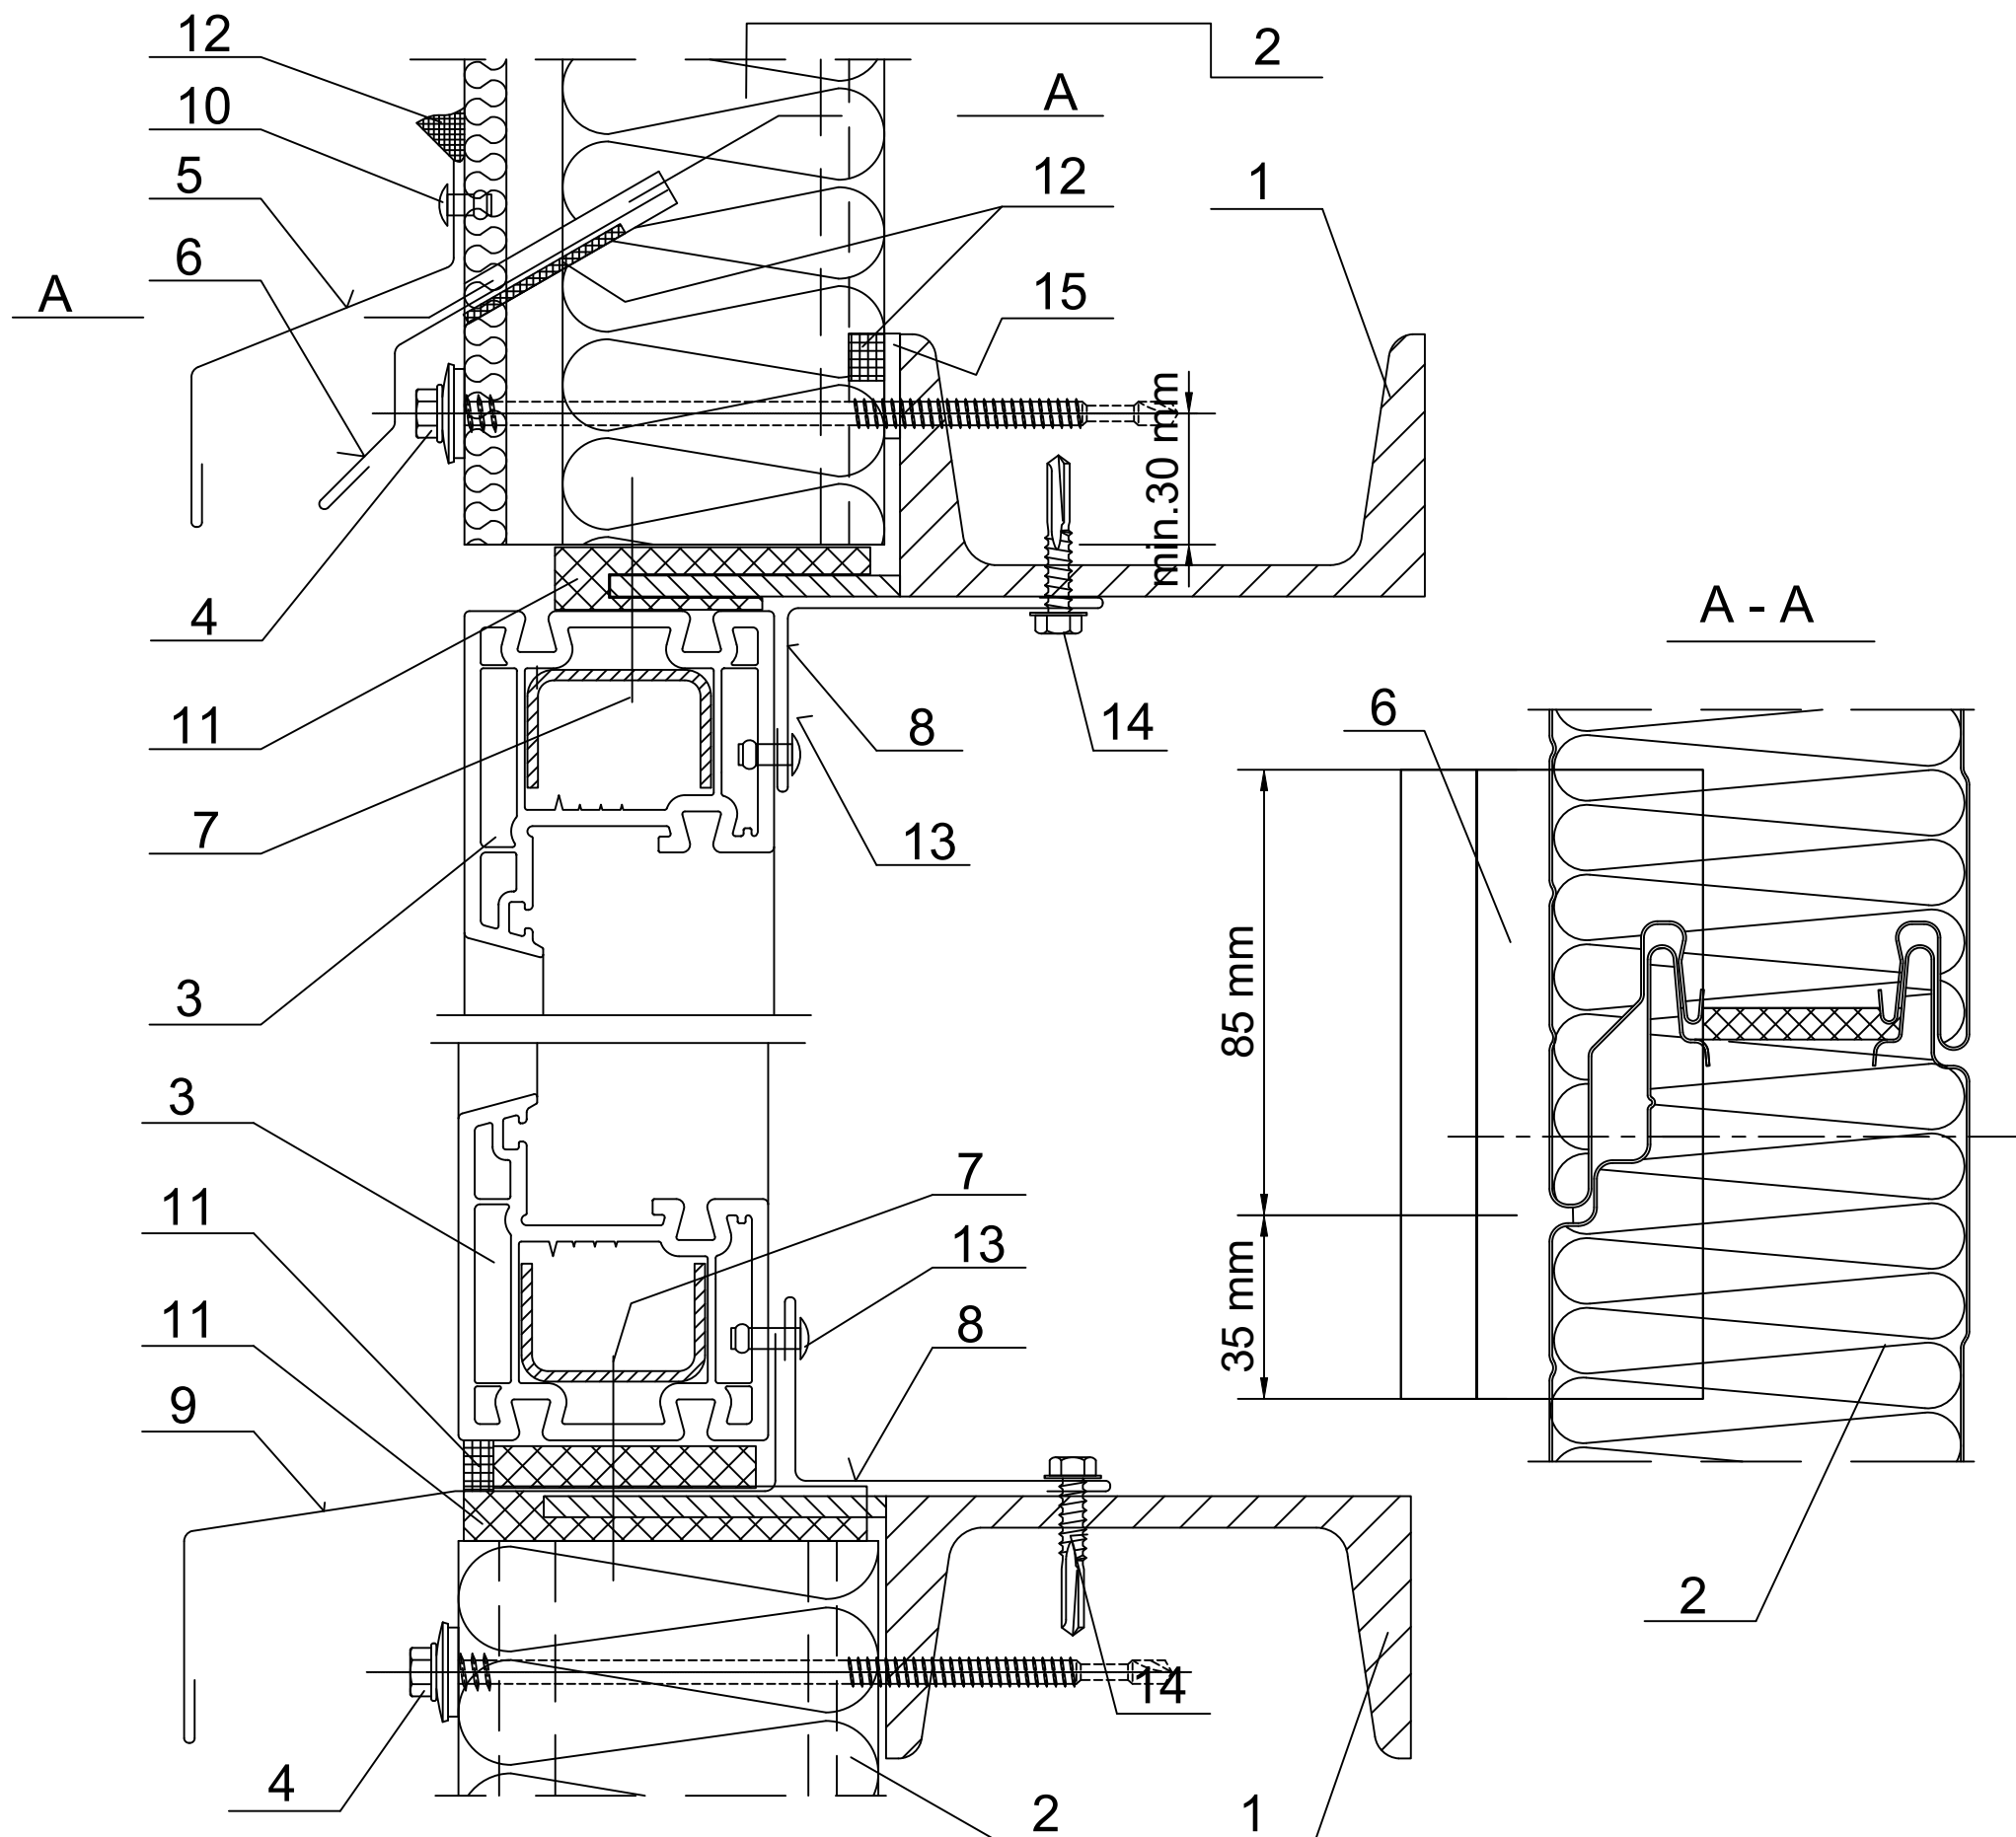

1. Rygiel stalowy wg P.T. konstrukcji.
2. Ruukki SP2D PIR.
3. Okno.
4. Łącznik do płyty dla rygla gorącowalcowanego lub dla rygla zimnogiętego.
5. Obróbka Ruukki EA1B07.
6. Okapnik ścienny EA1B33.
7. Wkręt do mocowania stolarki (co 500 mm).
8. Obróbka indywidualna.
9. Obróbka indywidualna.

10. Nit szczelny.
11. Impregnowana uszczelka PIR lub pianka montażowa.
12. Masa uszczelniająca trwale elastyczna.
13. Nit jednostronny Al/Fe (co 300 mm).
14. Wkręt do metalu.
15. Masa butylowa lub uszczelka EPDM w styku płyt.