


Data	Data zmiany	Oznaczenie szczegółu	Nr rysunku	Zmiana
Opracował Ruukki	Zmiana	M30/S31	-	
Skala 1:2	Obiekt	Nr pliku P2001/003-00040		

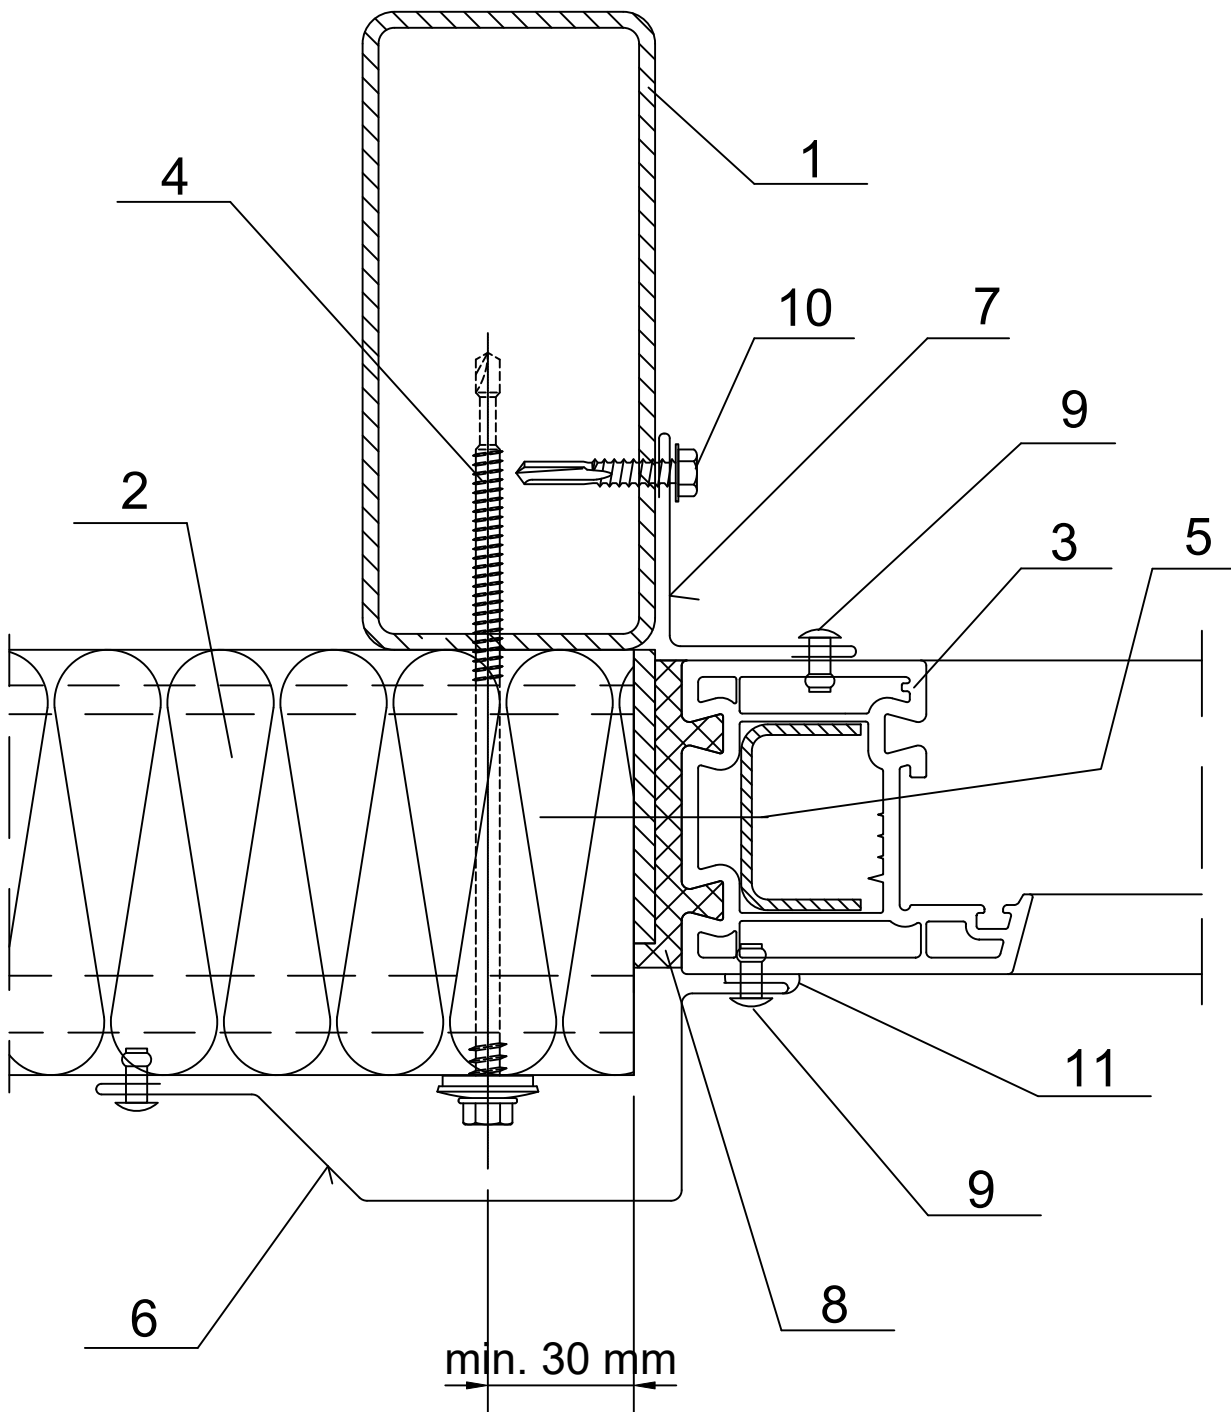

- 1. Słupek stalowy wg P.T. konstrukcji.
- 2. Ruukki SP2D PIR.
- 3. Okno.
- 4. Łącznik dla słupka gorącowalcowanego lub dla słupka zimnogiętego.
- 5. Wkręt do mocowania stolarki (co 500 mm).
- 6. Obróbka indywidualna.
- 7. Obróbka indywidualna.
- 8. Pianka montażowa.
- 9. Nit jednostronny Al/Fe (co 300 mm).
- 10. Wkręt do metalu.
- 11. Masa uszczelniająca trwale elastyczna.