RUUKKI		Zawartość rysunku Mocowanie płyty Ruukki SP2D z rdzeniem PIR do słupa stalowego, podpora skrajna - wariant 2. Poziomy układ płyt.	
Data	Data zmiany .	Oznaczenie szczegółu M30/S32	Nr rysunku - Zmiana
Opracował Ruukki	Zmiana .		
Skala 1:2	Obiekt .		Nr pliku P2001/003-00040

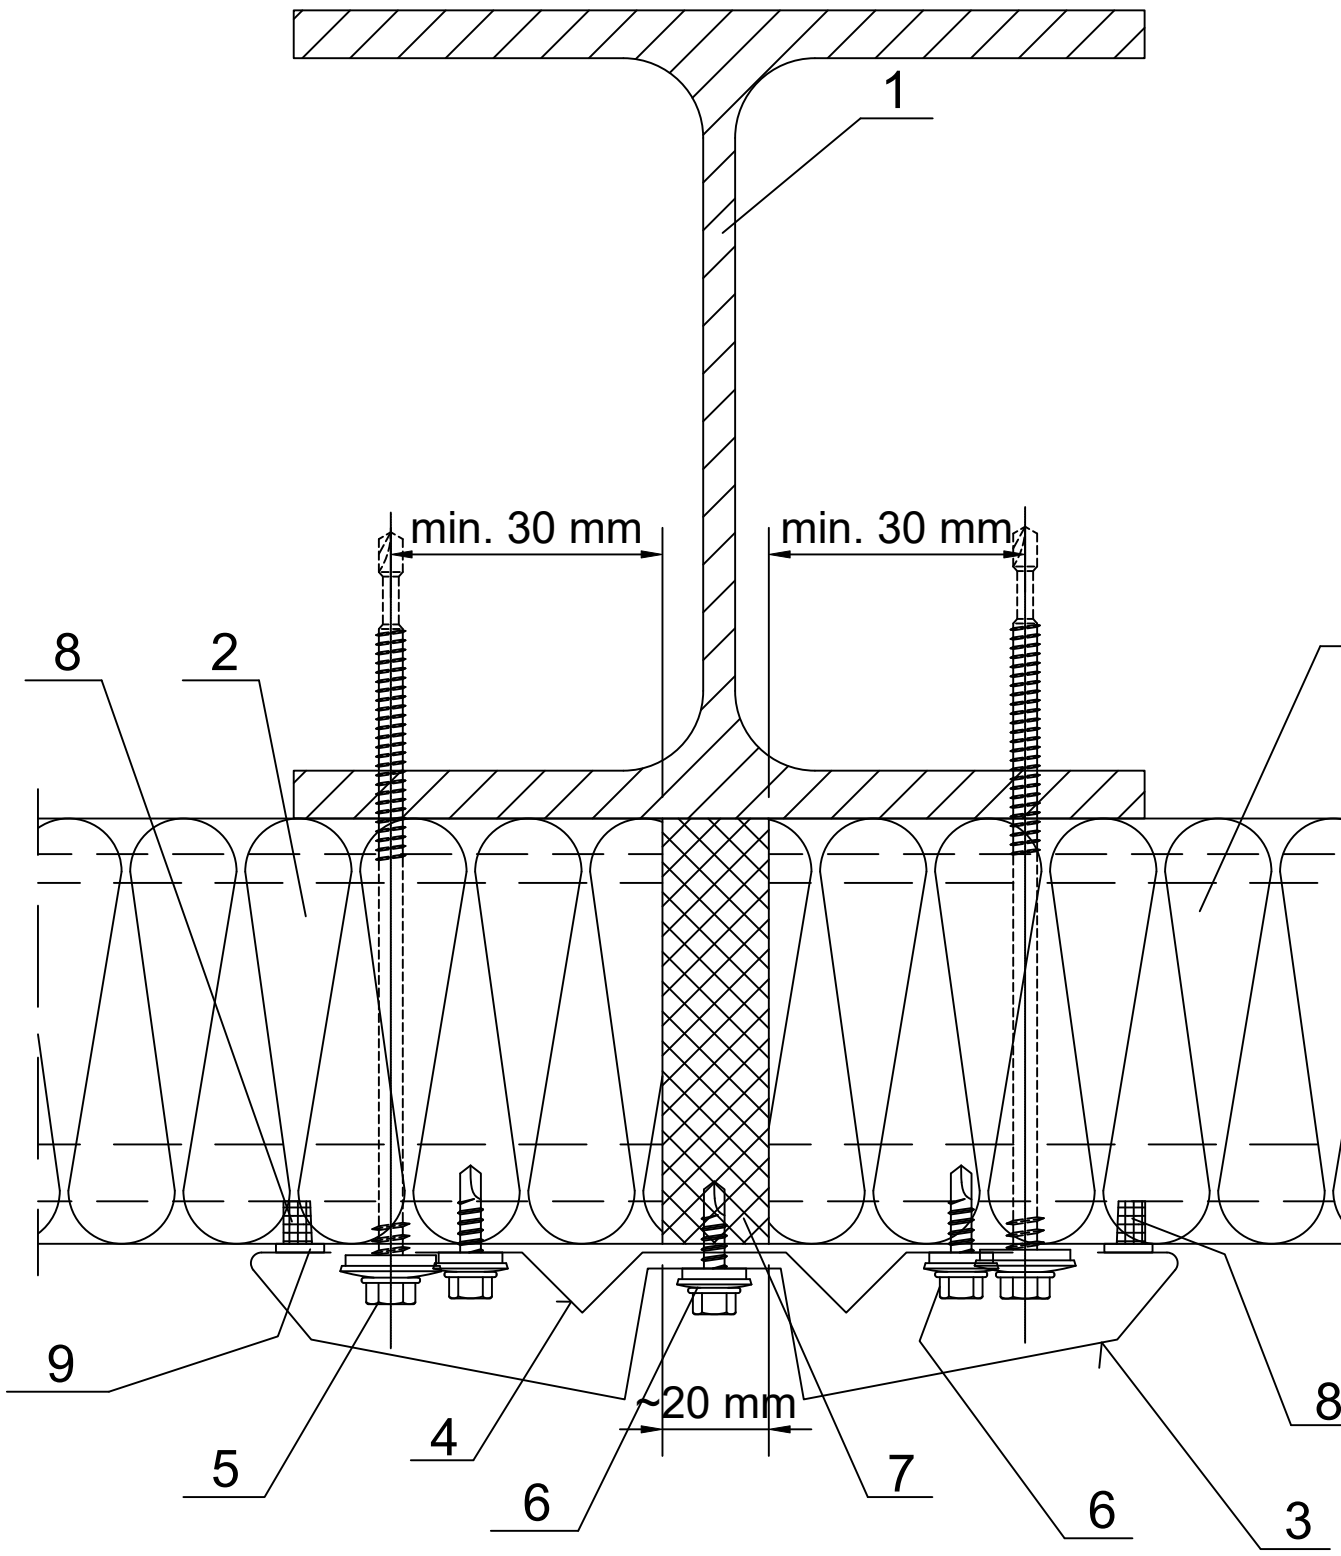

1. Słup stalowy wg P.T. konstrukcji.
2. Ruukki SP2D PIR.
3. Obróbka stykowa EA1B40 (max. długość 3000 mm).
4. Obróbka montażowa EA1B41 (L=100 mm w rozstawie co 300 mm).
5. Łącznik do płyty dla rygla gorącowalcowanego lub dla rygla zimnogiętego.
6. Łącznik Ł03.
7. Impregnowana uszczelka poliuretanowa lub pianka montażowa.
8. Masa uszczelniająca trwale elastyczna w styku płyt.
9. Uszczelka samoprzylepna PE 4x10.

Copyright © Ruukki Corporation.