


Data	Data zmiany	Oznaczenie szczegółu	Nr rysunku	Zmiana
Opracował Ruukki	Zmiana		N29/S29	-
Skala 1:2	Obiekt		Nr pliku P2021/001-00035	

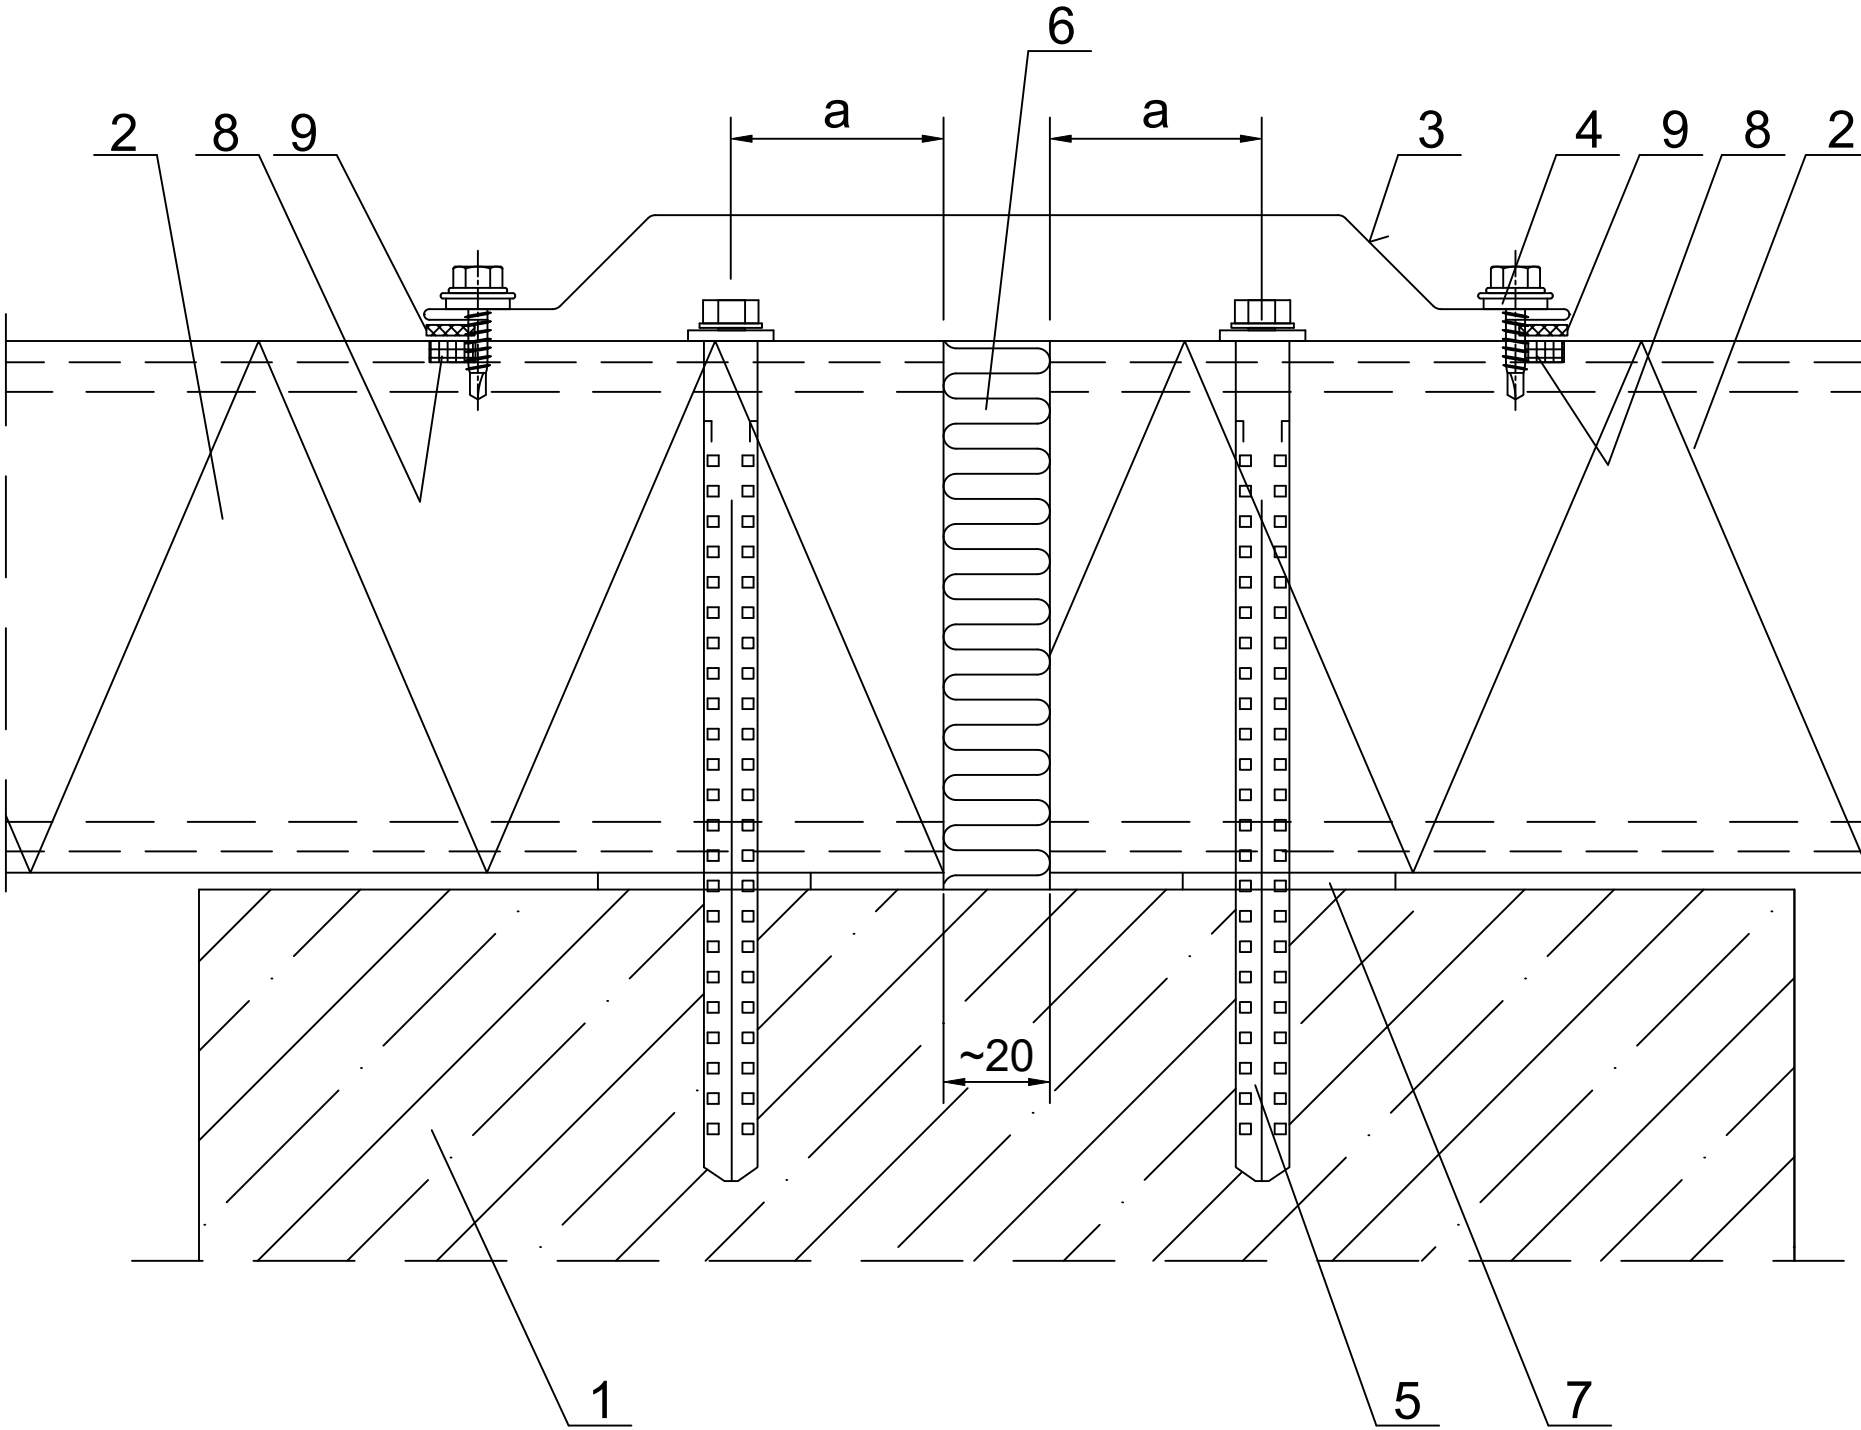

- 1. Słup żelbetowy.
- 2. Ruukki nSPB W / nSPB WS / nSPB WE / nSPB WF / nSPB WEE.
- 3. Obróbka stykowa EA1B16.
- 4. Łącznik Ł03 (co 500 mm).
- 5. Łącznik do podłoża żelbetowego z podkładką Ø19.
- 6. Wełna mineralna luzem.
- 7. Uszczelka samoprzylepna PE 4x20.
- 8. Masa uszczelniająca trwale elastyczna w styku płyt.
- 9. Uszczelka samoprzylepna PE 2x10.

grubość płyty [mm]	minimalna odległość od krawędzi płyty "a" [mm]
< 150	30
≥ 150	40