
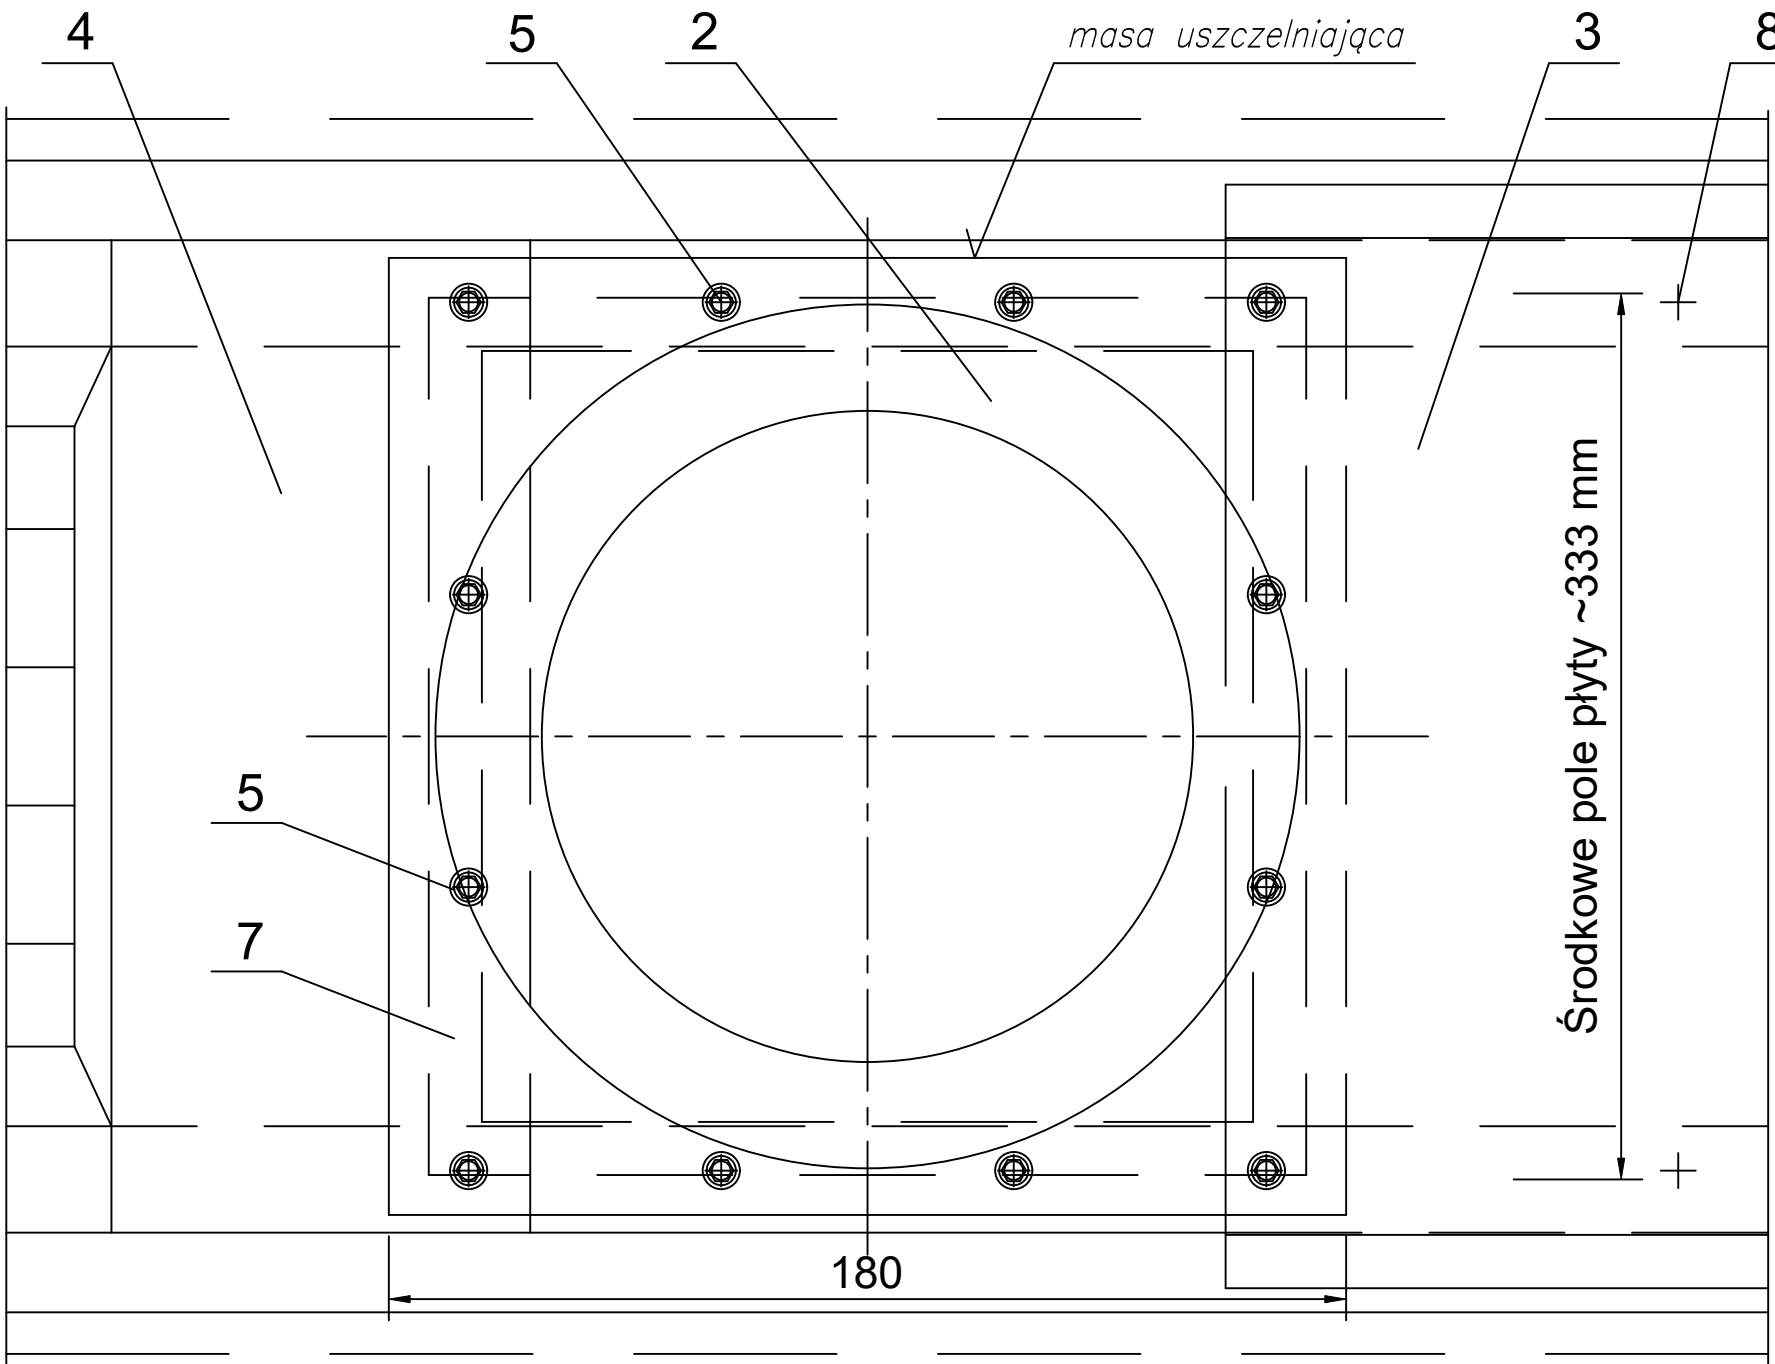


Data	Data zmiany	Oznaczenie szczegółu	Nr rysunku	Zmiana
Opracował Ruukki	Zmiana	M07/S21	-	
Skala 1:4	Obiekt		Nr pliku P2021/003-00038	

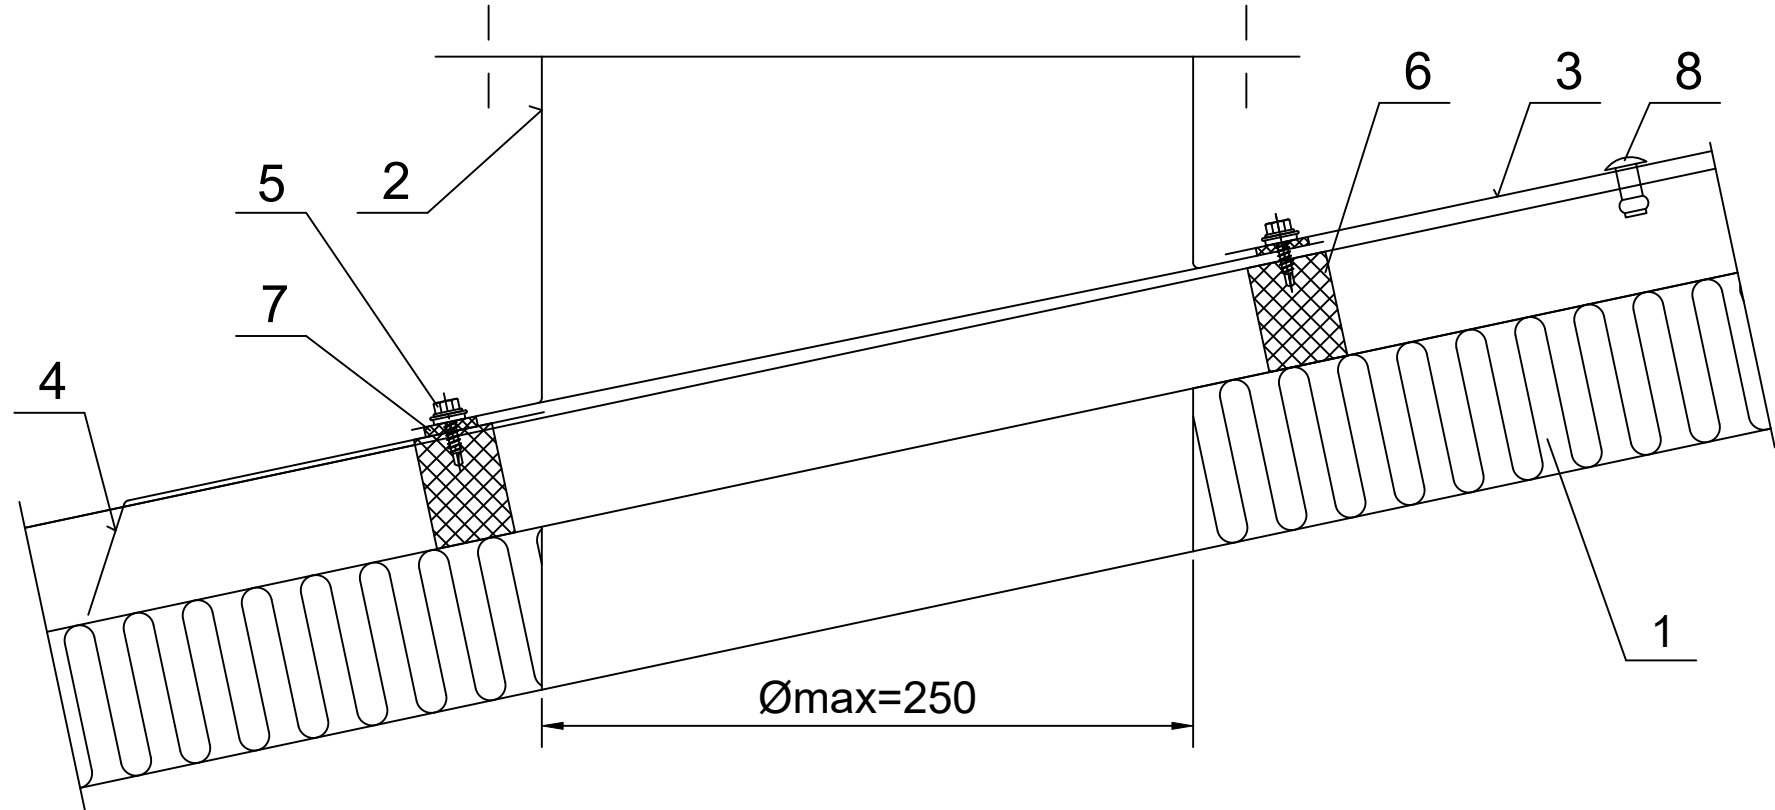

1. Ruukki nSPC W.

2. Podstawa dachowa wywietrzaka (wyk. inwestor we własnym zakresie).

3. Obróbka dachowa EA1B19 wsunięta pod obróbkę kalenicową.

4. Obróbka przykalenicowa EA1B13.
5. Łącznik Ł03.

6. Uszczelka polietylenowa U01.

7. Uszczelka samoprzylepna PE 4x20.

8. Nit szczelny (co 300 mm).