


Data	Data zmiany	Oznaczenie szczegółu	Nr rysunku	Zmiana
Opracował Ruukki	Zmiana			
Skala 1:4	Obiekt	M07/S27	-	
			Nr pliku P2021/003-00038	

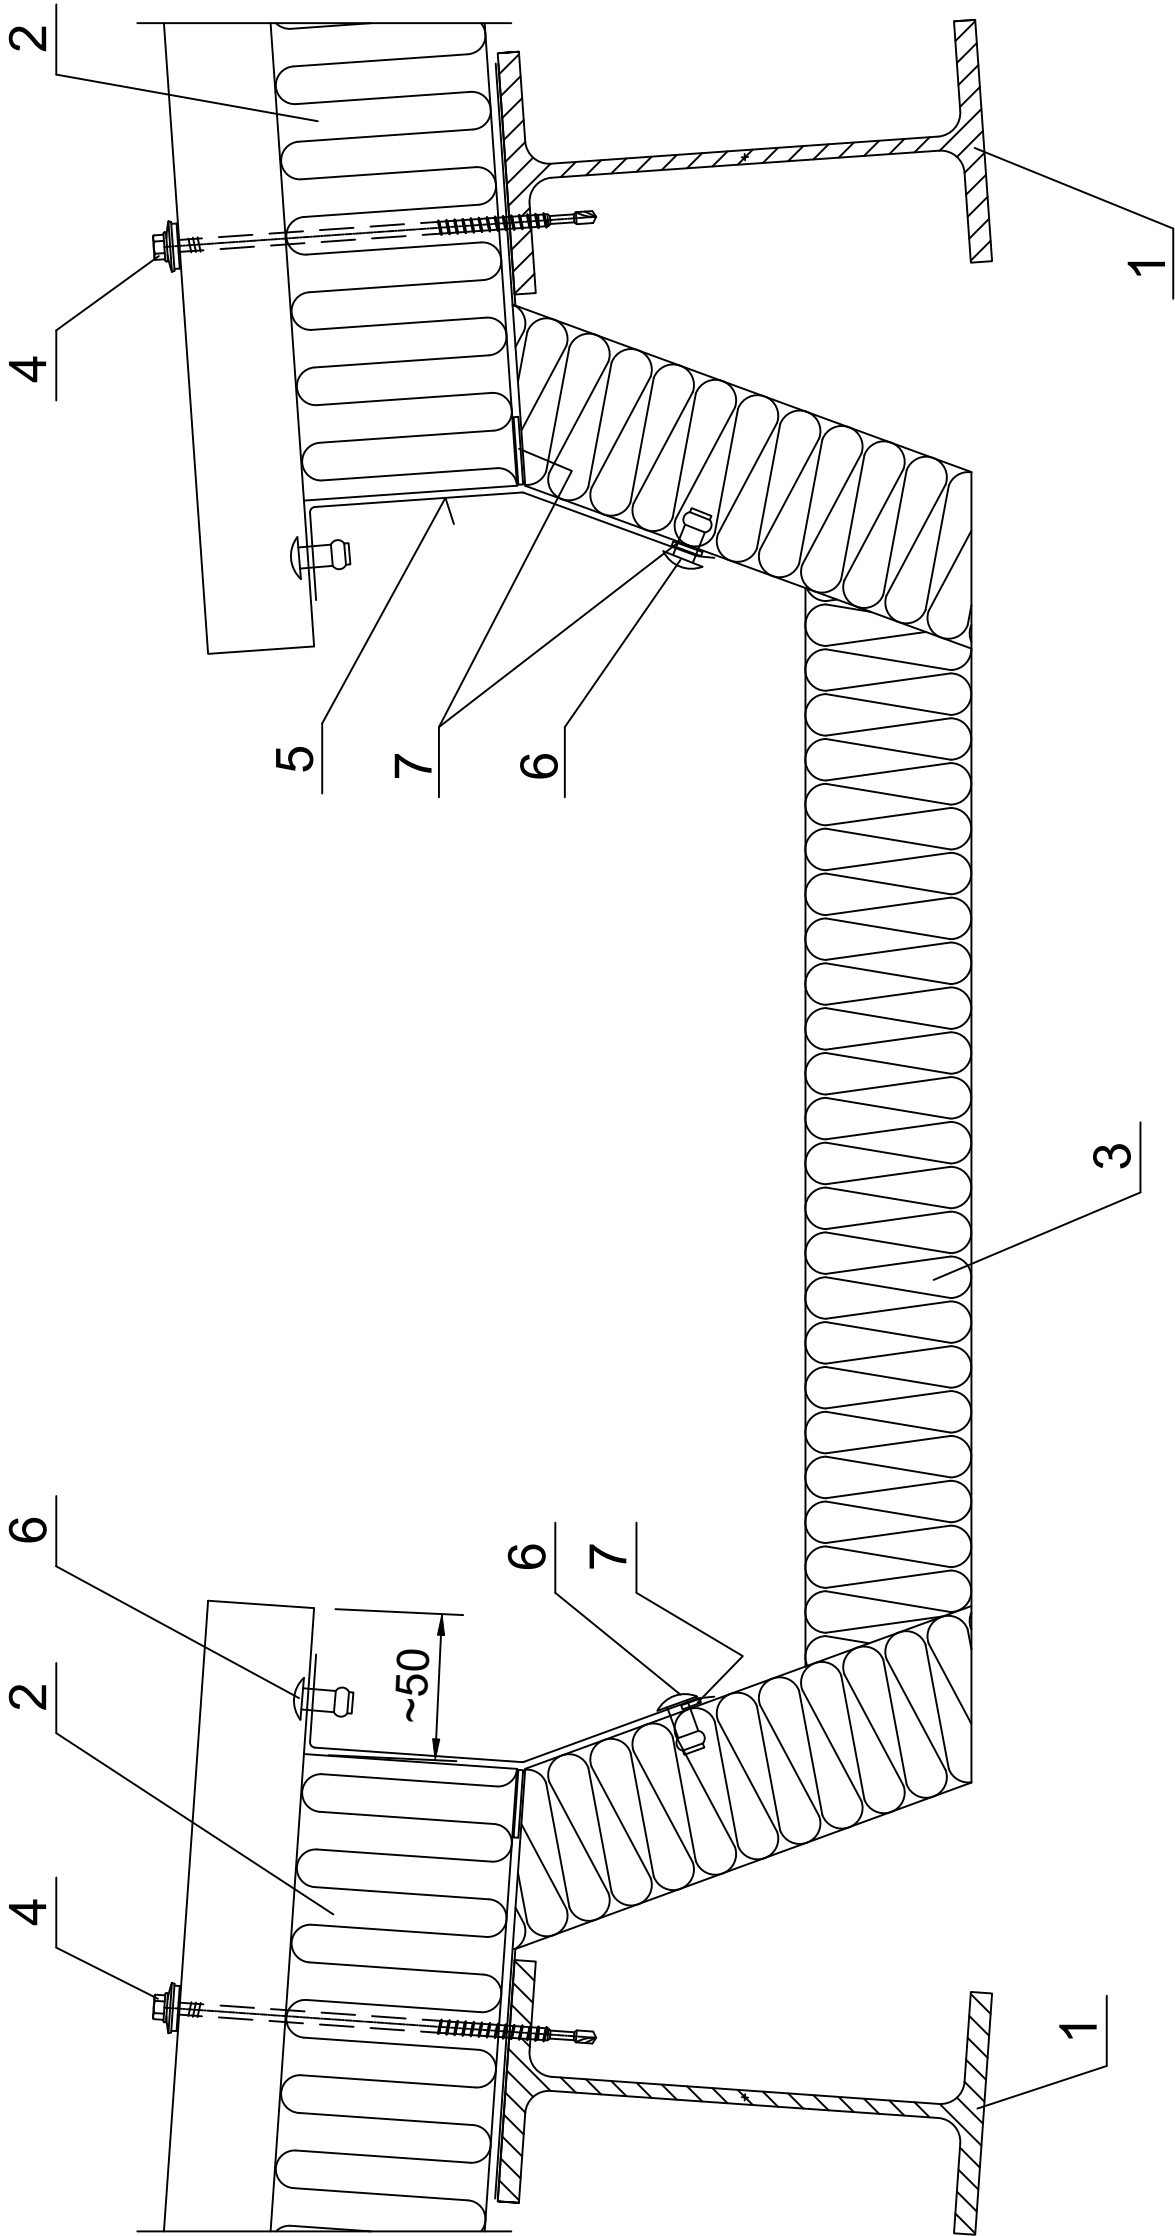

- 1. Płatwie wg P.T. konstrukcji.
- 2. Ruukki nSPC W z podcięciem.
- 3. Rynna wewnętrzna typ RwS (45, 60, 80).
- 4. Łącznik dla płatwi gorącowalcowanej lub dla płatwi zimnogiętej.
- 5. Obróbka indywidualna.
- 6. Nit szczelny (co 300 mm).
- 7. Taśma butylowa.