


| | | | | |
|---------------------|-------------|-----------------------------|------------|--------|
| Data | Data zmiany | Oznaczenie szczegółu | Nr rysunku | Zmiana |
| Opracował Ruukki | Zmiana | | - | |
| Skala 1:2 | Obiekt | Nr pliku P2021/001-00036 | | |

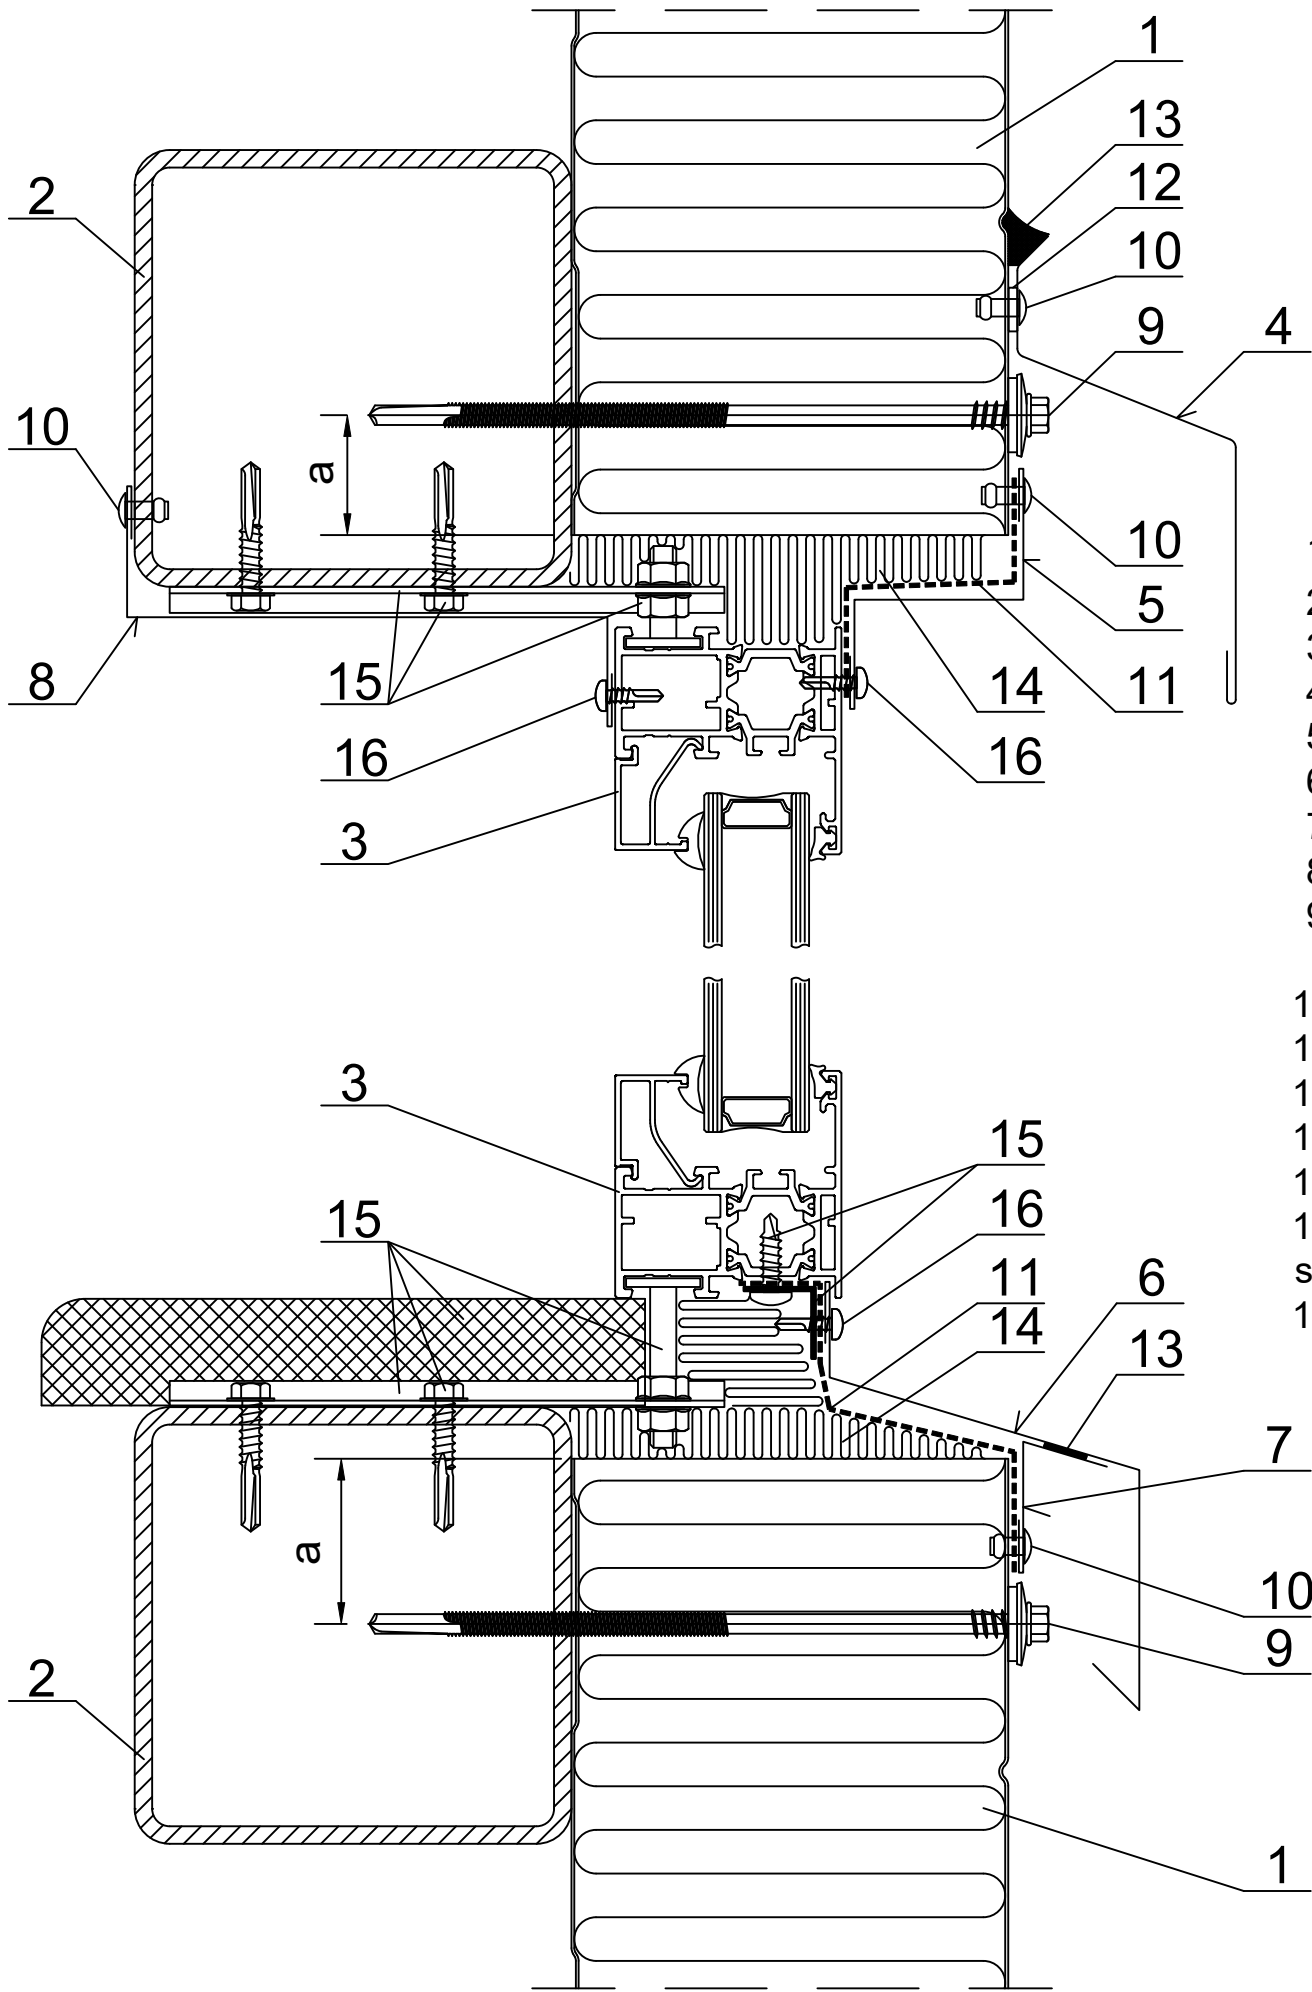

- 1. Ruukki nSPD WE.
- 2. Rygiel stalowy wg P.T. konstrukcji.
- 3. Okno.
- 4. Obróbka Ruukki EA1B07.
- 5. Obróbka indywidualna.
- 6. Obróbka indywidualna.
- 7. Obróbka indywidualna.
- 8. Obróbka indywidualna.
- 9. Łącznik dla rygla gorącowalcowanego lub dla rygla zimnogiętego.
- 10. Nit stalowy (co 300mm).
- 11. Taśma EPDM.
- 12. Taśma butylowa 2x20.
- 13. Masa uszczelniająca trwale elastyczna.
- 14. Wełna mineralna luzem.
- 15. Elementy montażowe okna - wg dostawcy stolarki.
- 16. Wkręt lub nit - wg wytycznych dostawcy stolarki.

| grubość płyty [mm] | minimalna odległość od krawędzi płyty "a" [mm] |
|--------------------|--|
| < 150 | 30 |
| ≥ 150 | 40 |